





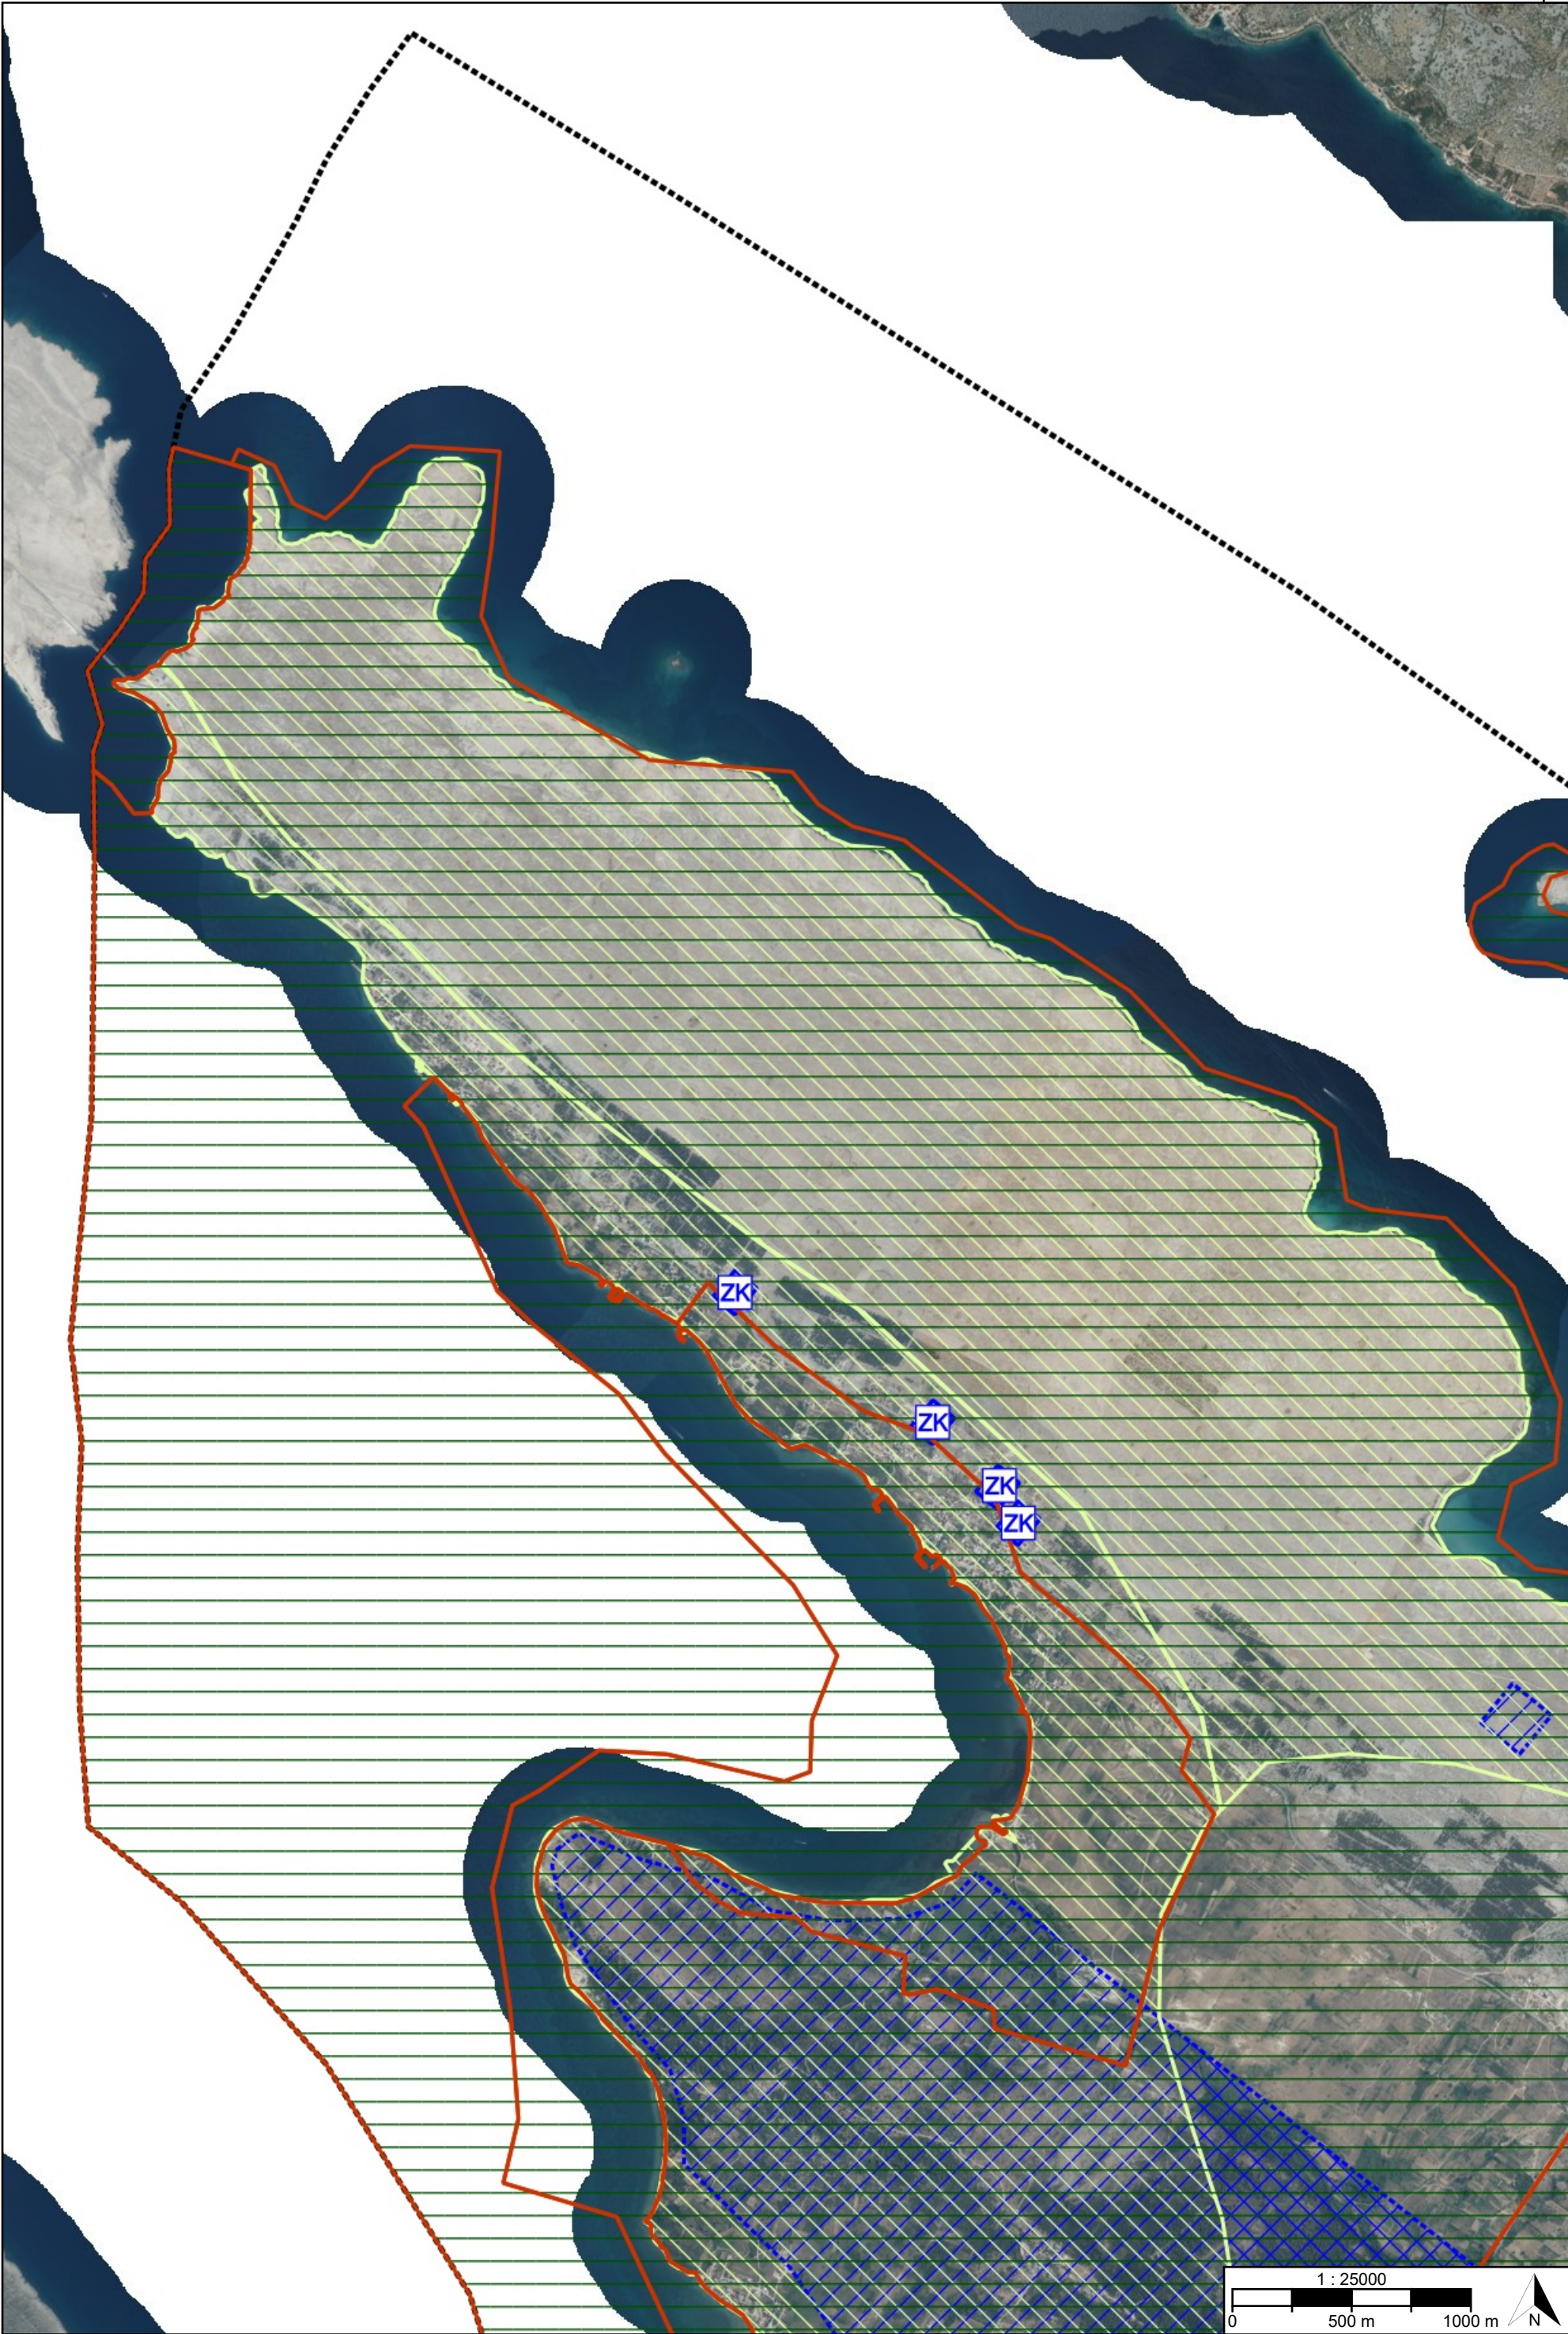

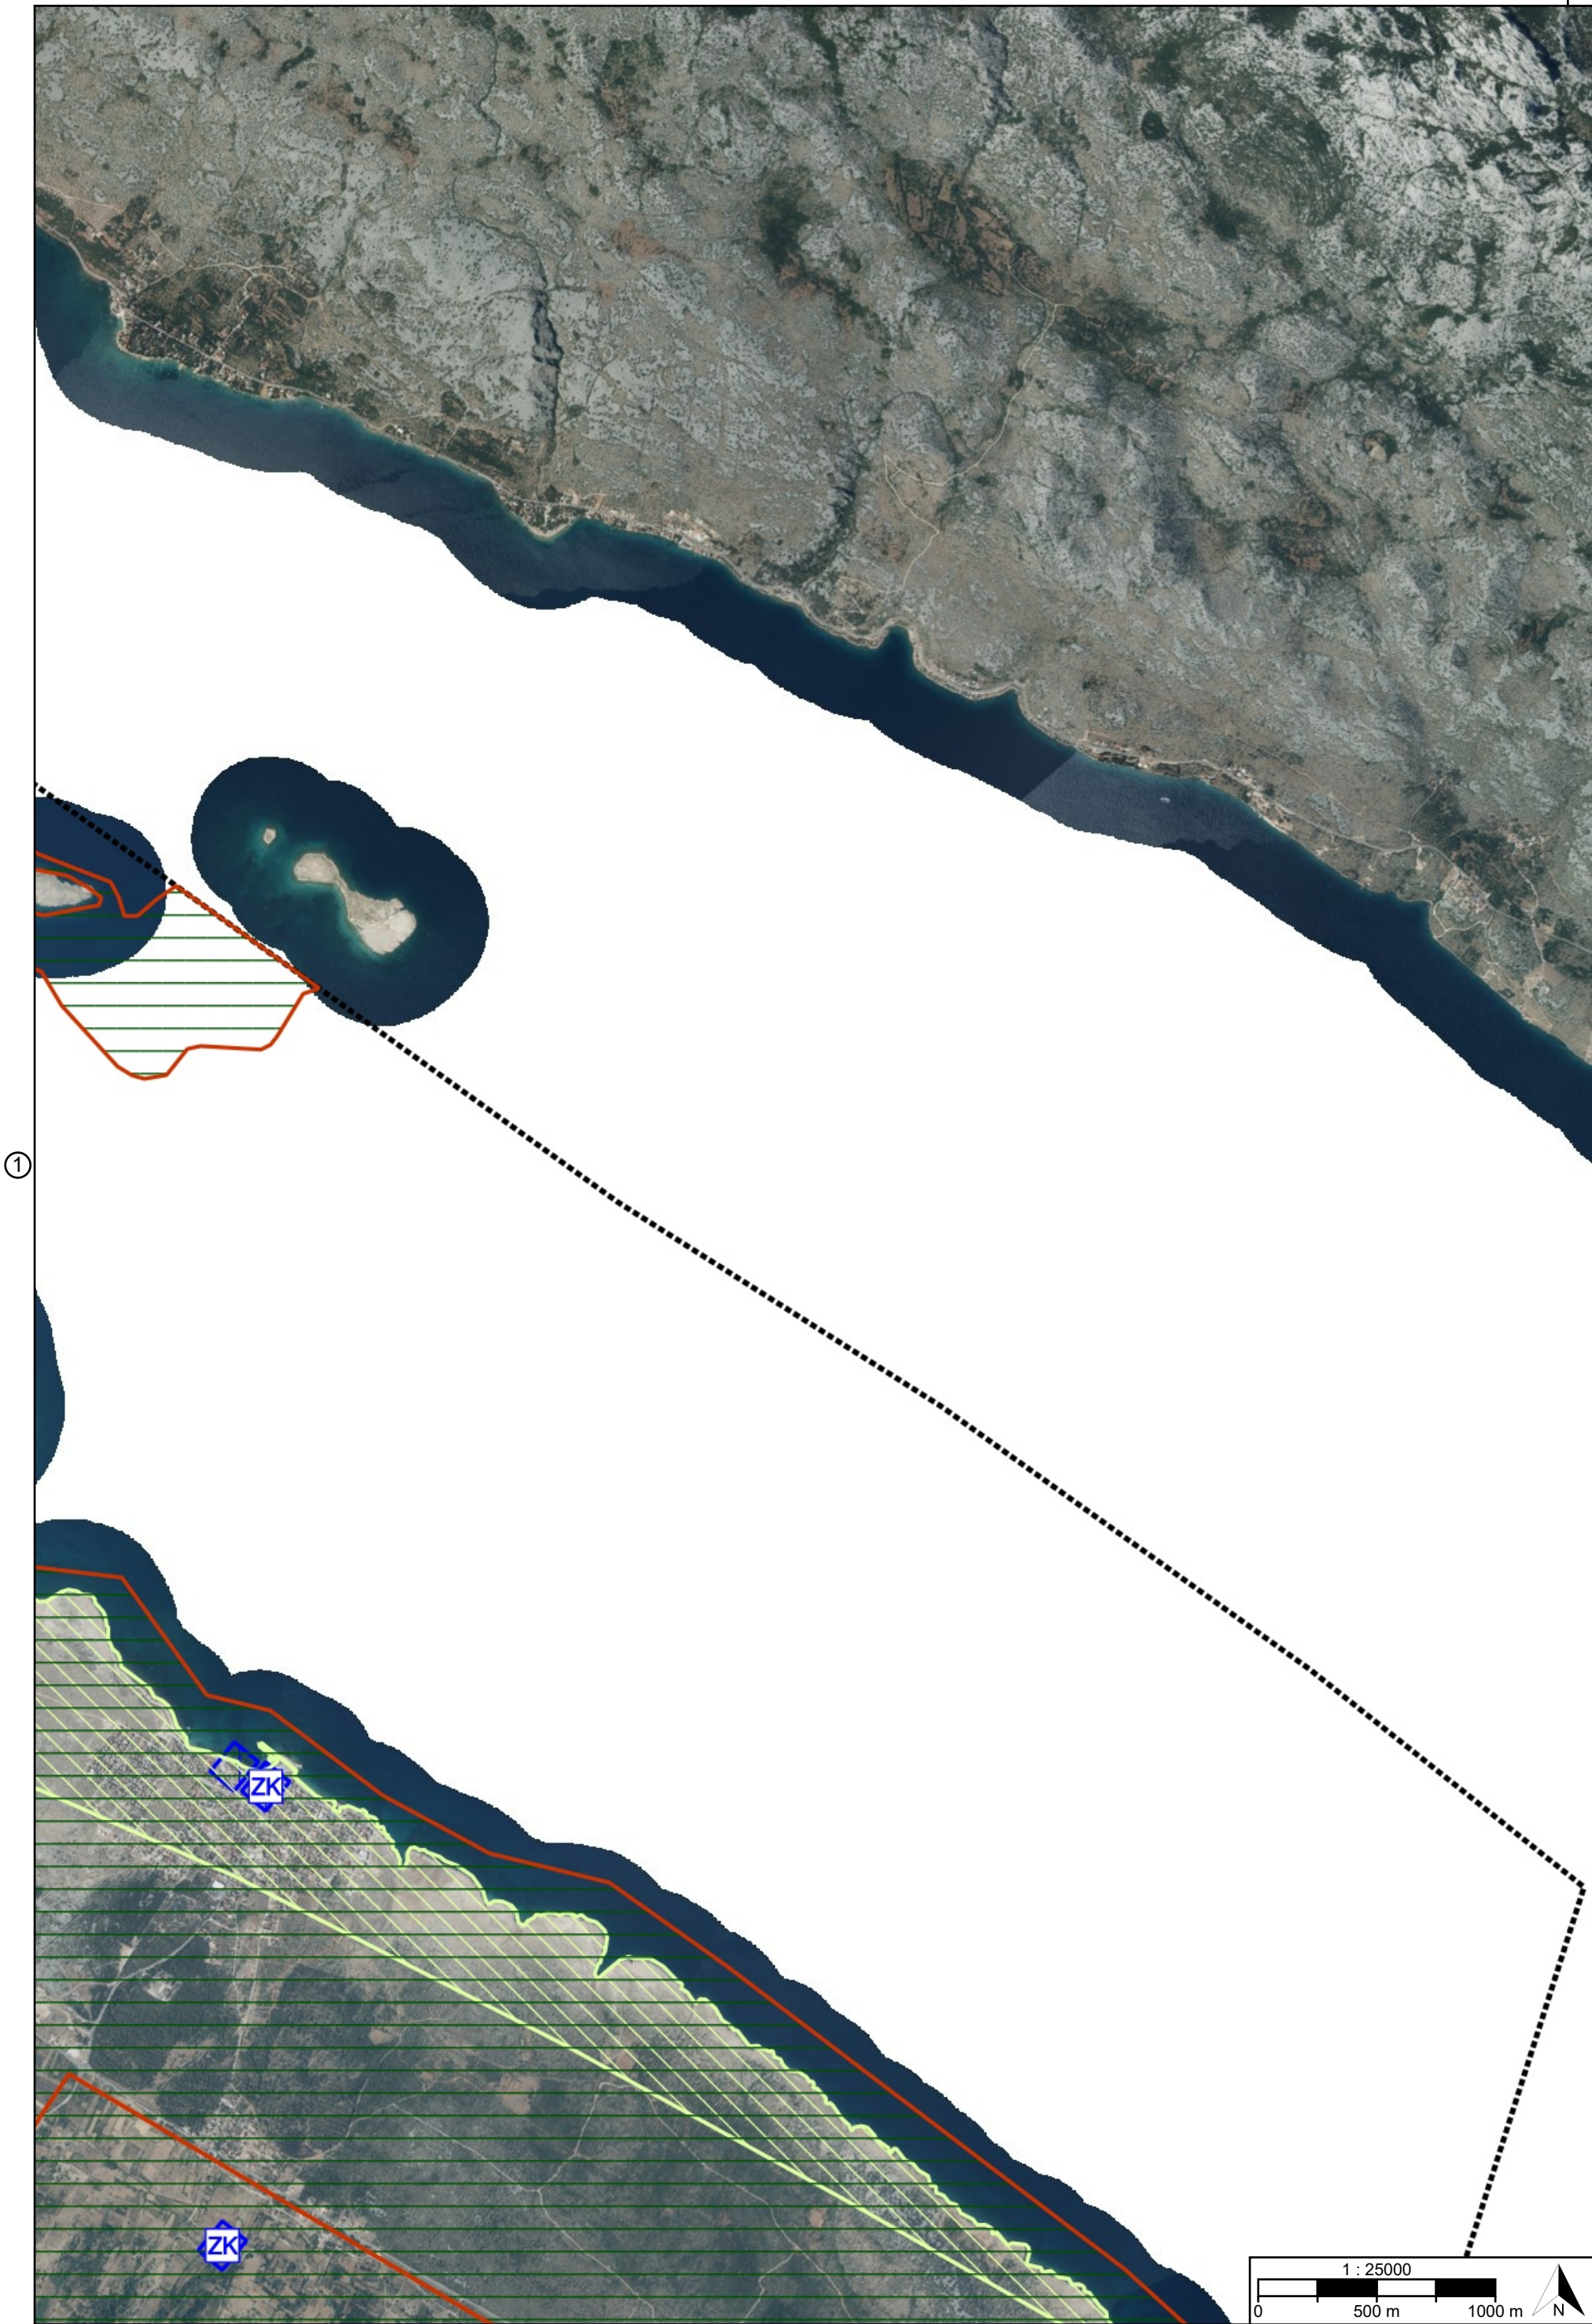

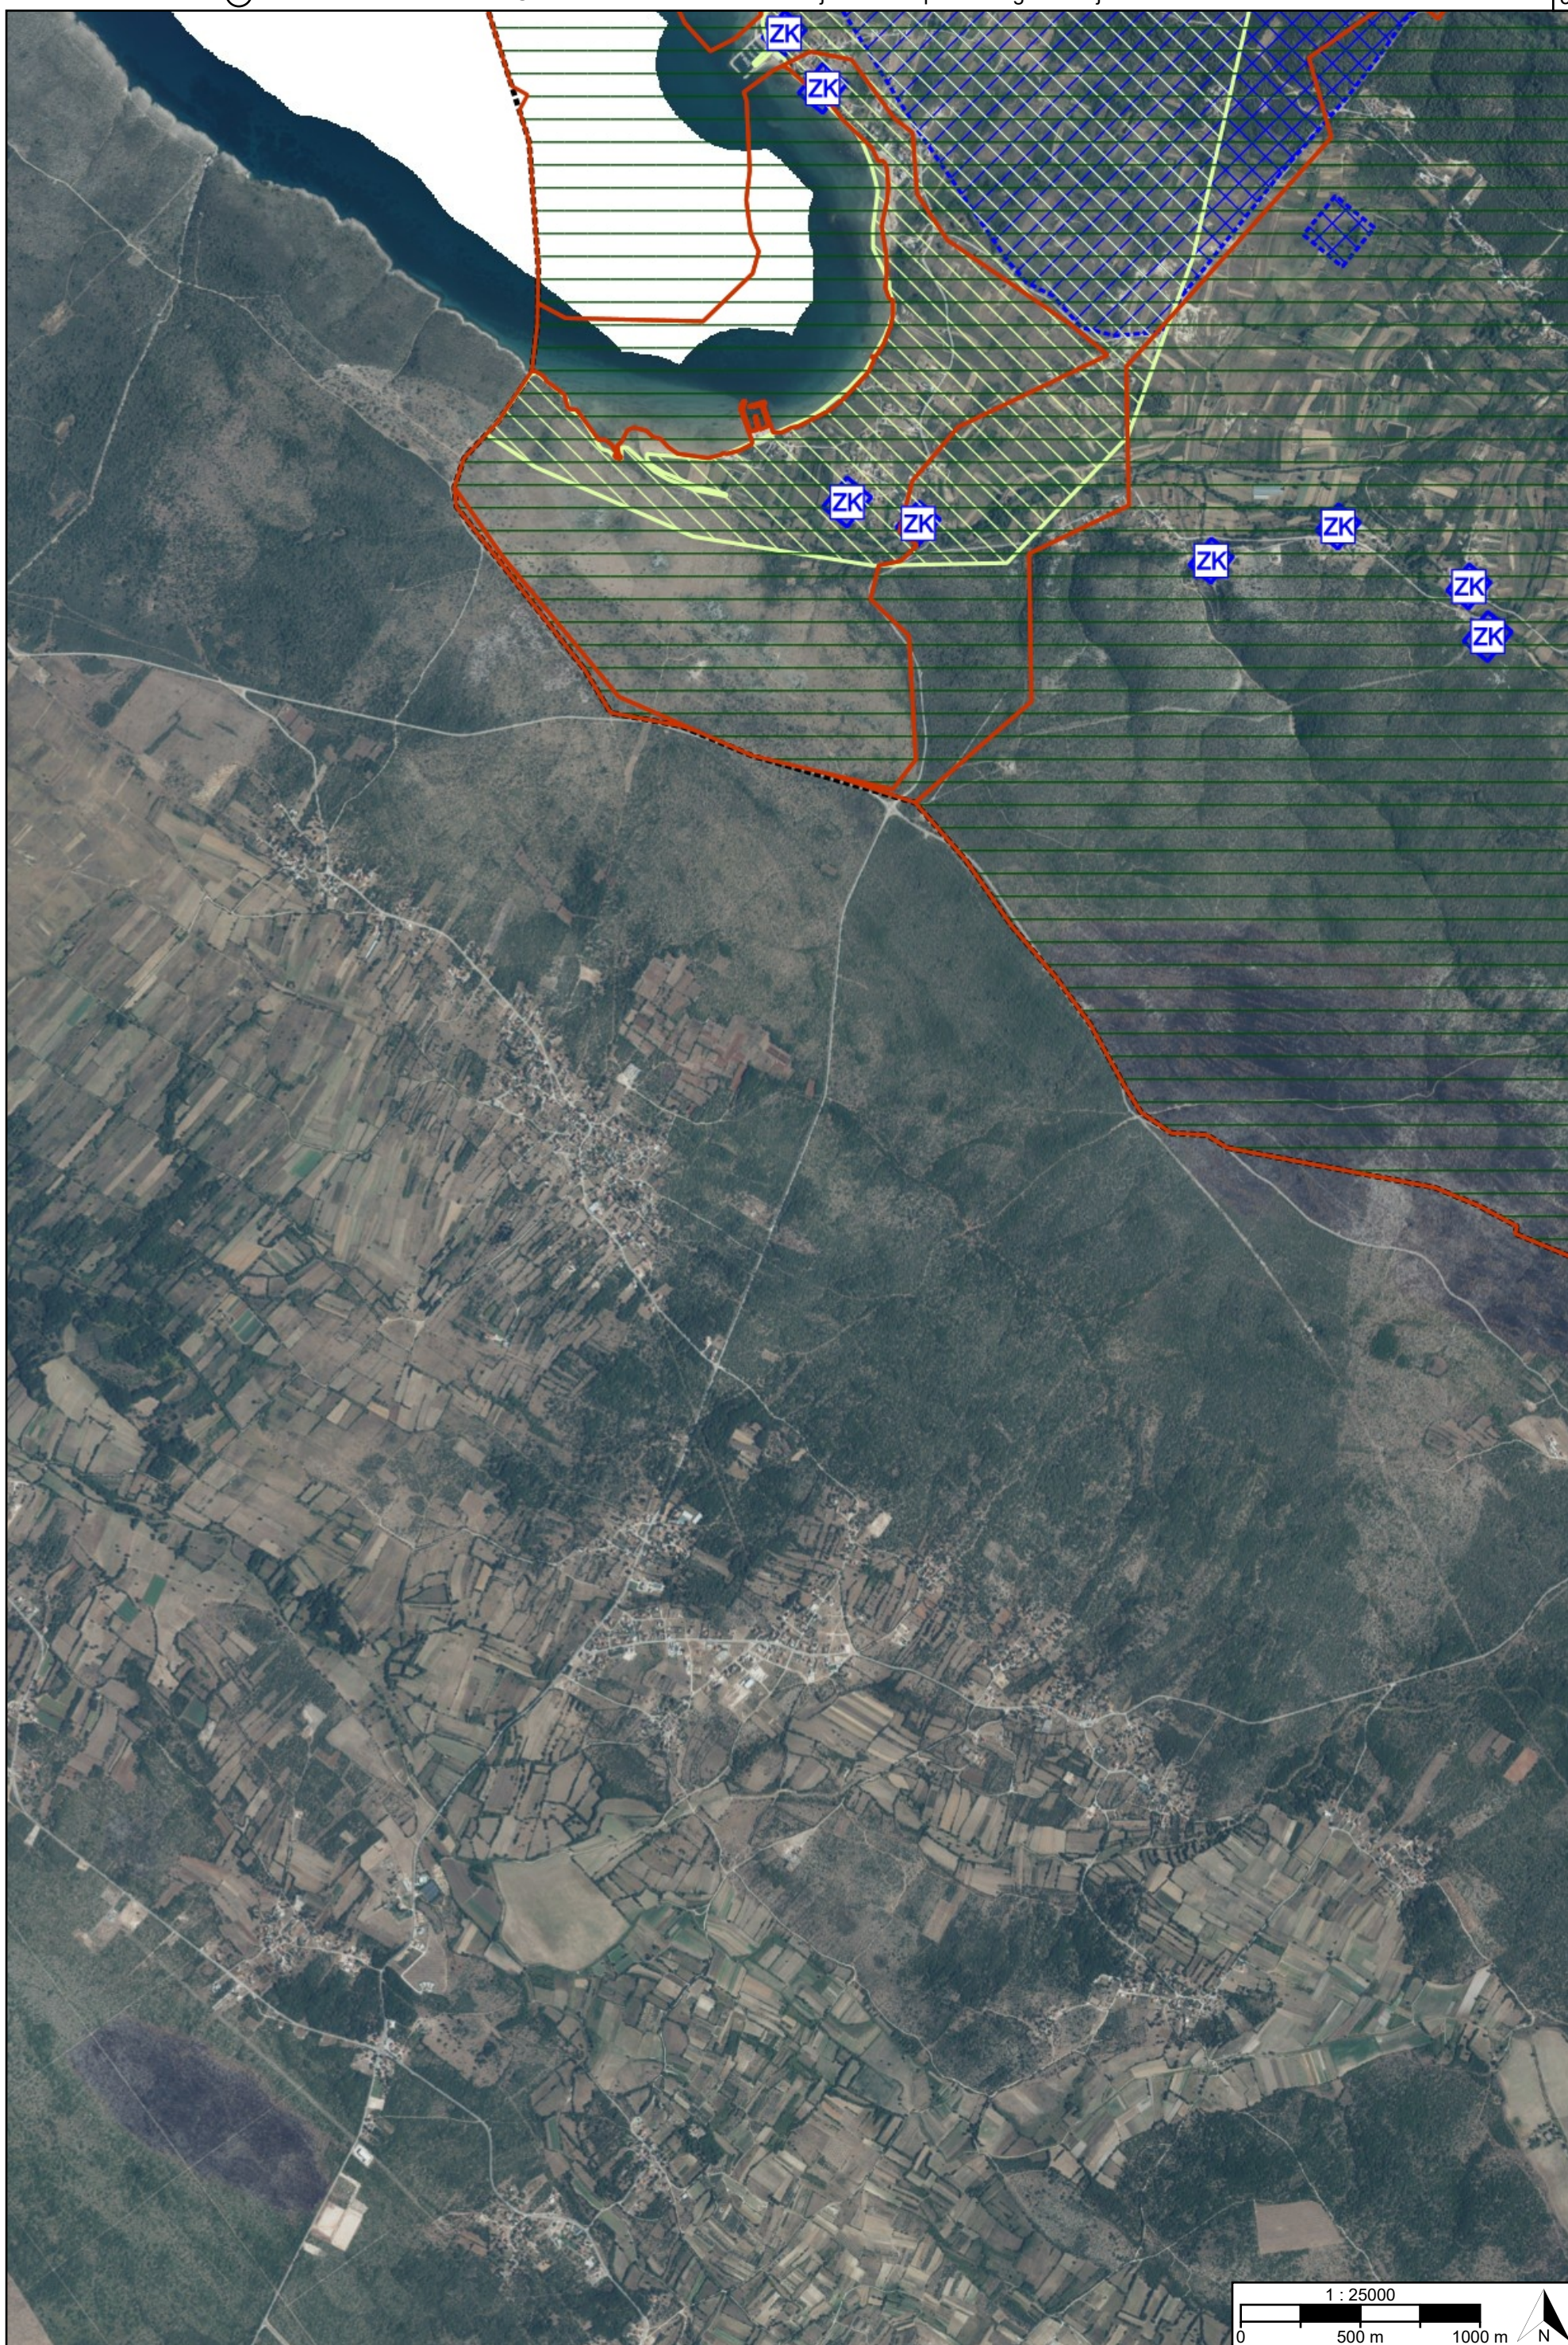

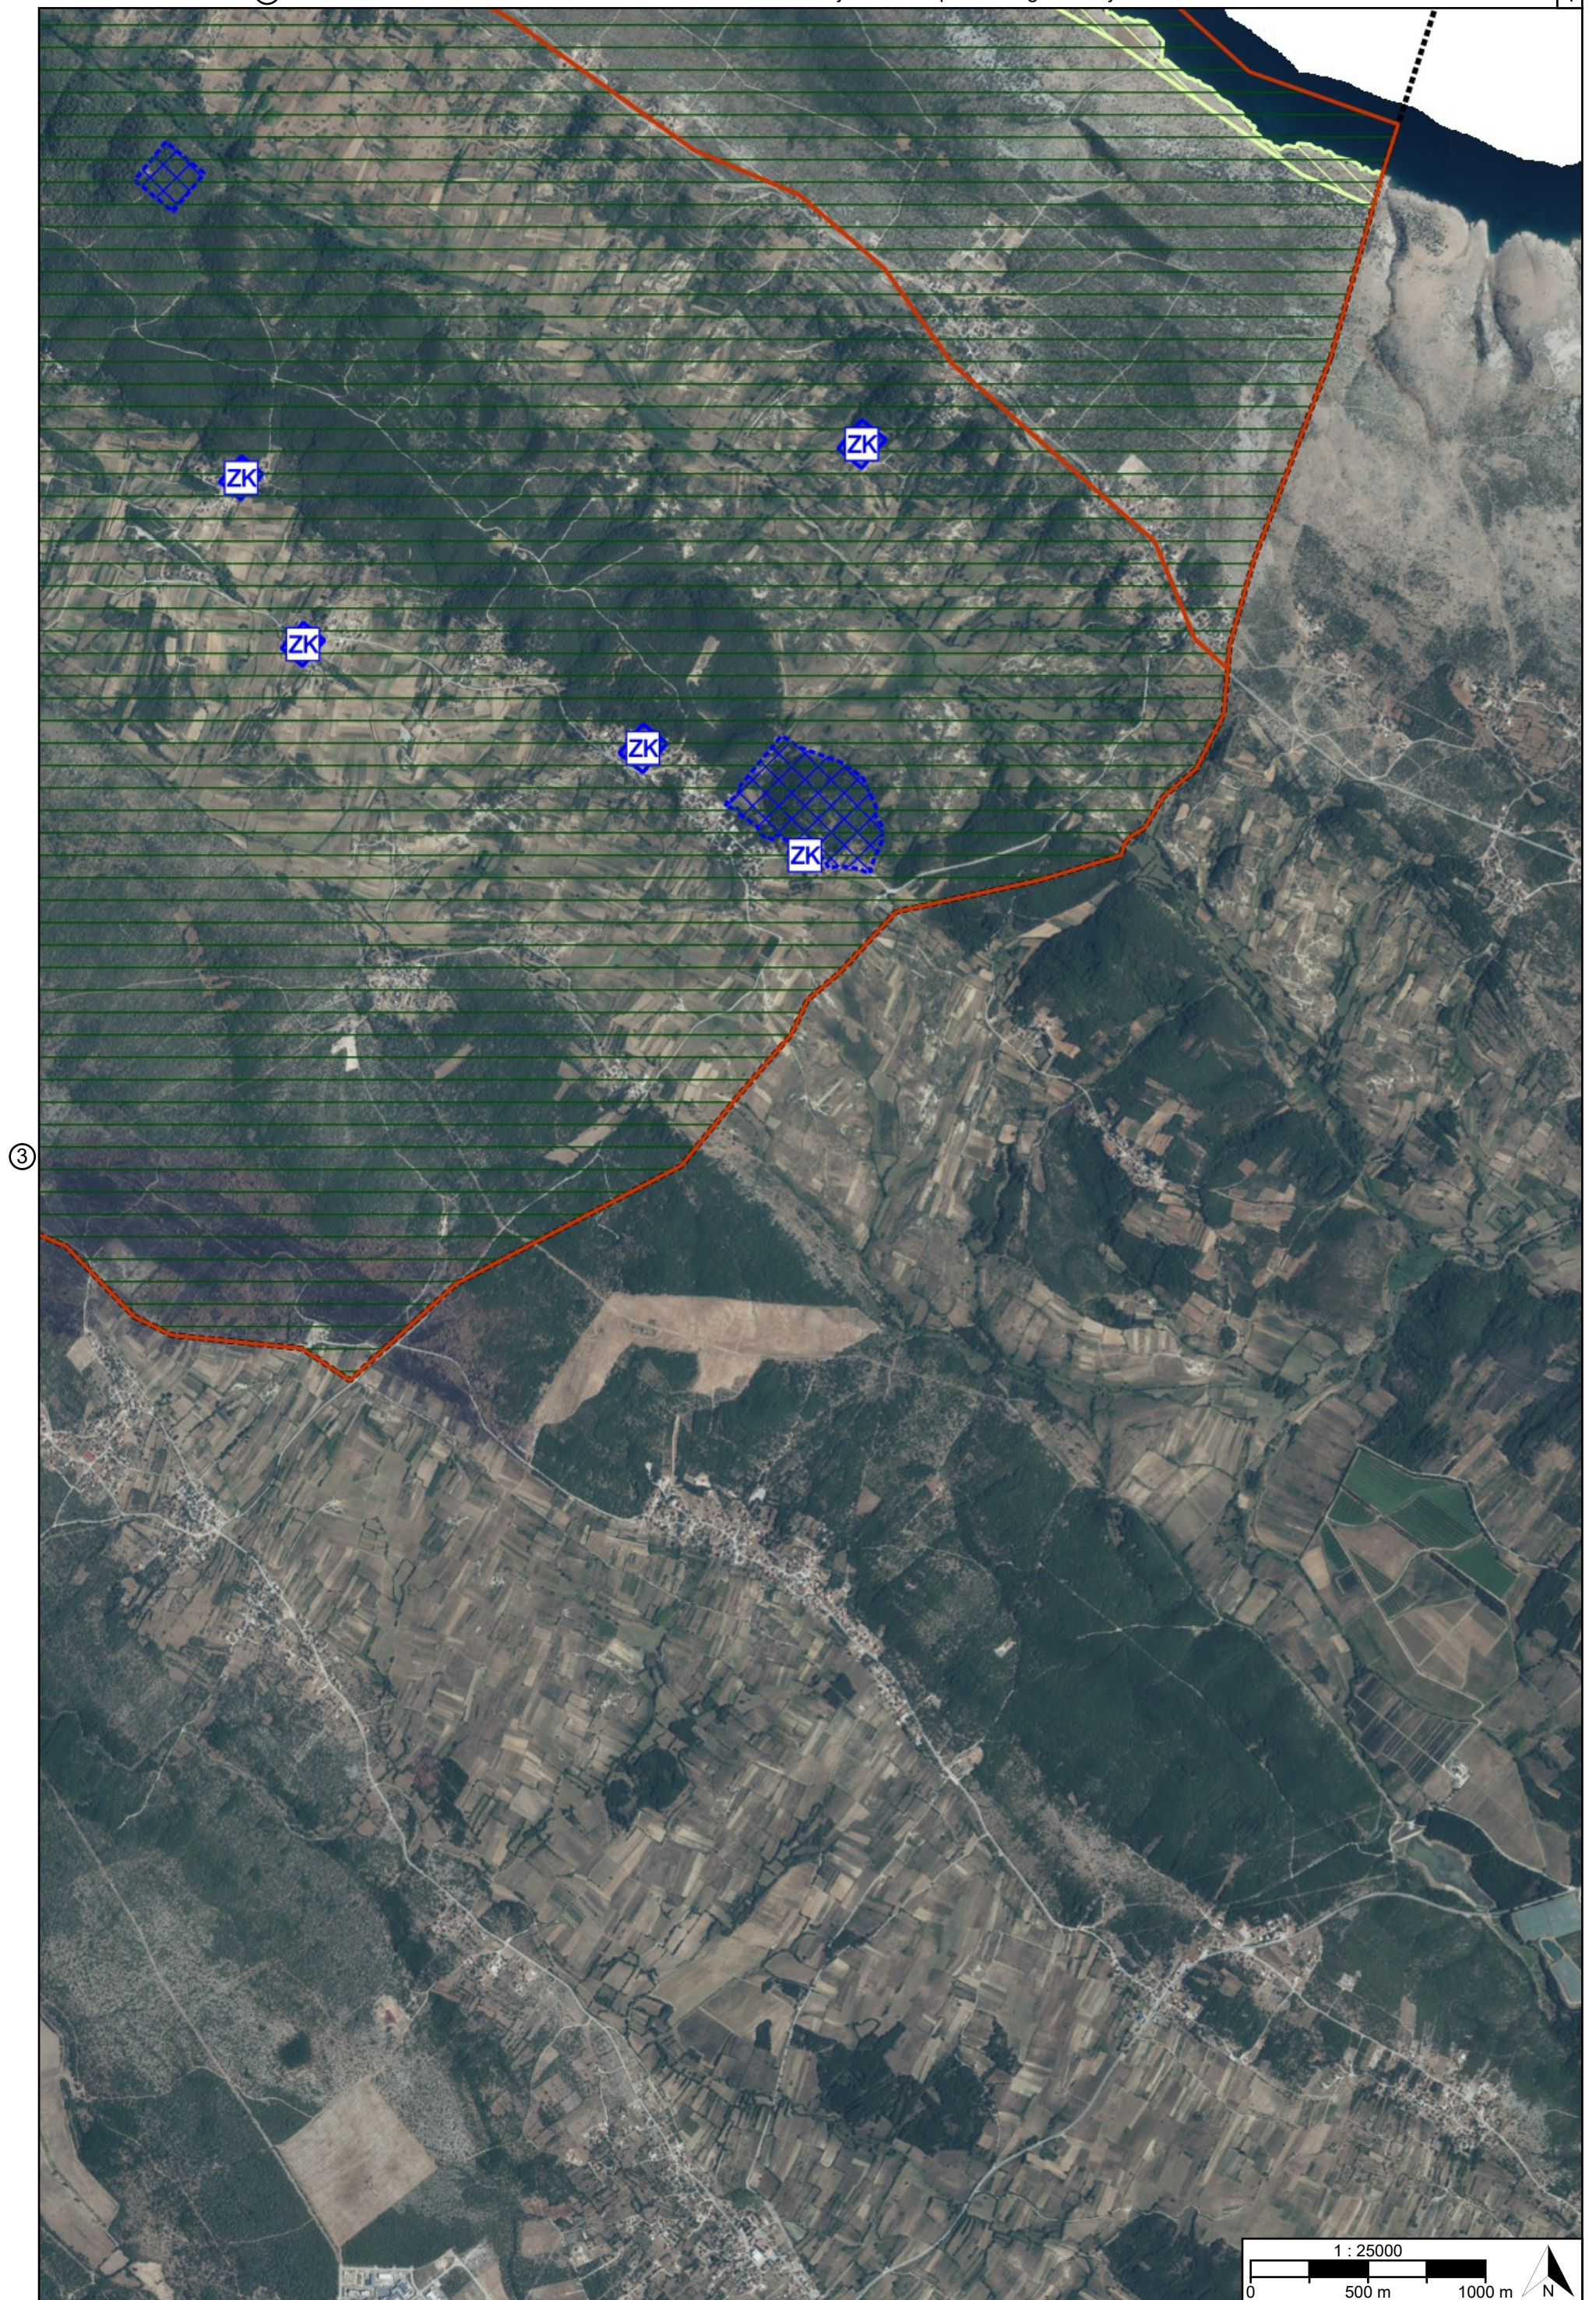

TUMAČ PLANSKOG ZNAKOVLJA

[OB-1-1] Obuhvat prostornog plana



[OB-1-1-3001] Obuhvat prostornog plana

[ZP-1-1] Zaštićeni dijelovi prirode

[ZP-1-2] Kulturna baština



[ZP-1-2-3001] (ZK) Područje kulturnog dobra




[ZP-1-2-3021] Evidentirana arheološka baština

[ZP-1-3] Krajobraz



[ZP-1-3-3001] Krajobraz

[ZP-1-4] Ekološka mreža (Natura 2000)

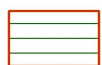

[ZP-1-4-1001] Ekološka mreža (Natura 2000)

Naziv prostornog plana:

Prostorni plan uređenja Općine Ražanac

Naziv kartografskog prikaza prostornog plana:

3.1. Posebne vrijednosti

Mjerilo prikaza:

1:25000

Vrsta postupka:

Postupak transformacije prostornog plana

Faza transformacije plana:

Prijedlog transformiranog prostornog plana

Oznaka revizije plana:

Odluka o transformaciji prostornog plana:

Odluka o transformaciji Prostornog plana uređenja Općine Ražanac (Službeni glasnik Općine Ražanac broj 15)

Objava plana:

Objava plana provodi se od 26.01.2026. do zaključno s danom 09.02.2026.

Nositelj izrade prostornog plana:

Zadarska županija, Općina Ražanac
Upravni odjel za komunalno gospodarstvo,
prostorno uređenje i EU fondove

Odgovorna osoba nositelja izrade:

PROČELNIK UPRAVNOG ODJELA ZA
KOMUNALNO GOSPODARSTVO, PROSTORNO
UREĐENJE I EU FONDOVE
Ante Miletić mag.oec.

Tijelo koje donosi prostorni plan:

Zadarska županija, Općina Ražanac
Općinsko vijeće

Predsjednik tijela koje donosi prostorni plan:

PREDSJEDNIK OPĆINSKOG VIJEĆA
Petar Miočić

Stručni izrađivač prostornog plana:

ARCHING-STUDIO d.o.o.
Split, Držićeva 25
OIB: 63051518045

Odgovorna osoba stručnog izrađivača:

DIREKTOR
Srđan Šegvić dipl.ing.arh.

Odgovorni voditelj izrade:

Srđan Šegvić dipl.ing.arh.

Stručni tim:

Naziv prostornog plana:

Prostorni plan uređenja Općine Ražanac

Naziv kartografskog prikaza prostornog plana:

3.1. Posebne vrijednosti

Mjerilo prikaza:

1:25000

Vrsta postupka:

Postupak transformacije prostornog plana

Faza transformacije plana:

Prijedlog transformiranog prostornog plana

Oznaka revizije plana:

Prostor za digitalni potpis

Odgovorna osoba nositelja izrade:

PROČELNIK UPRAVNOG ODJELA ZA
KOMUNALNO GOSPODARSTVO, PROSTORNO
UREĐENJE I EU FONDOVE

Ante Miletić mag.oec.

Odgovorna osoba stručnog izrađivača:

DIREKTOR

Srđan Šegvić dipl.ing.arh.

Odgovorni voditelj izrade:

Srđan Šegvić dipl.ing.arh.