


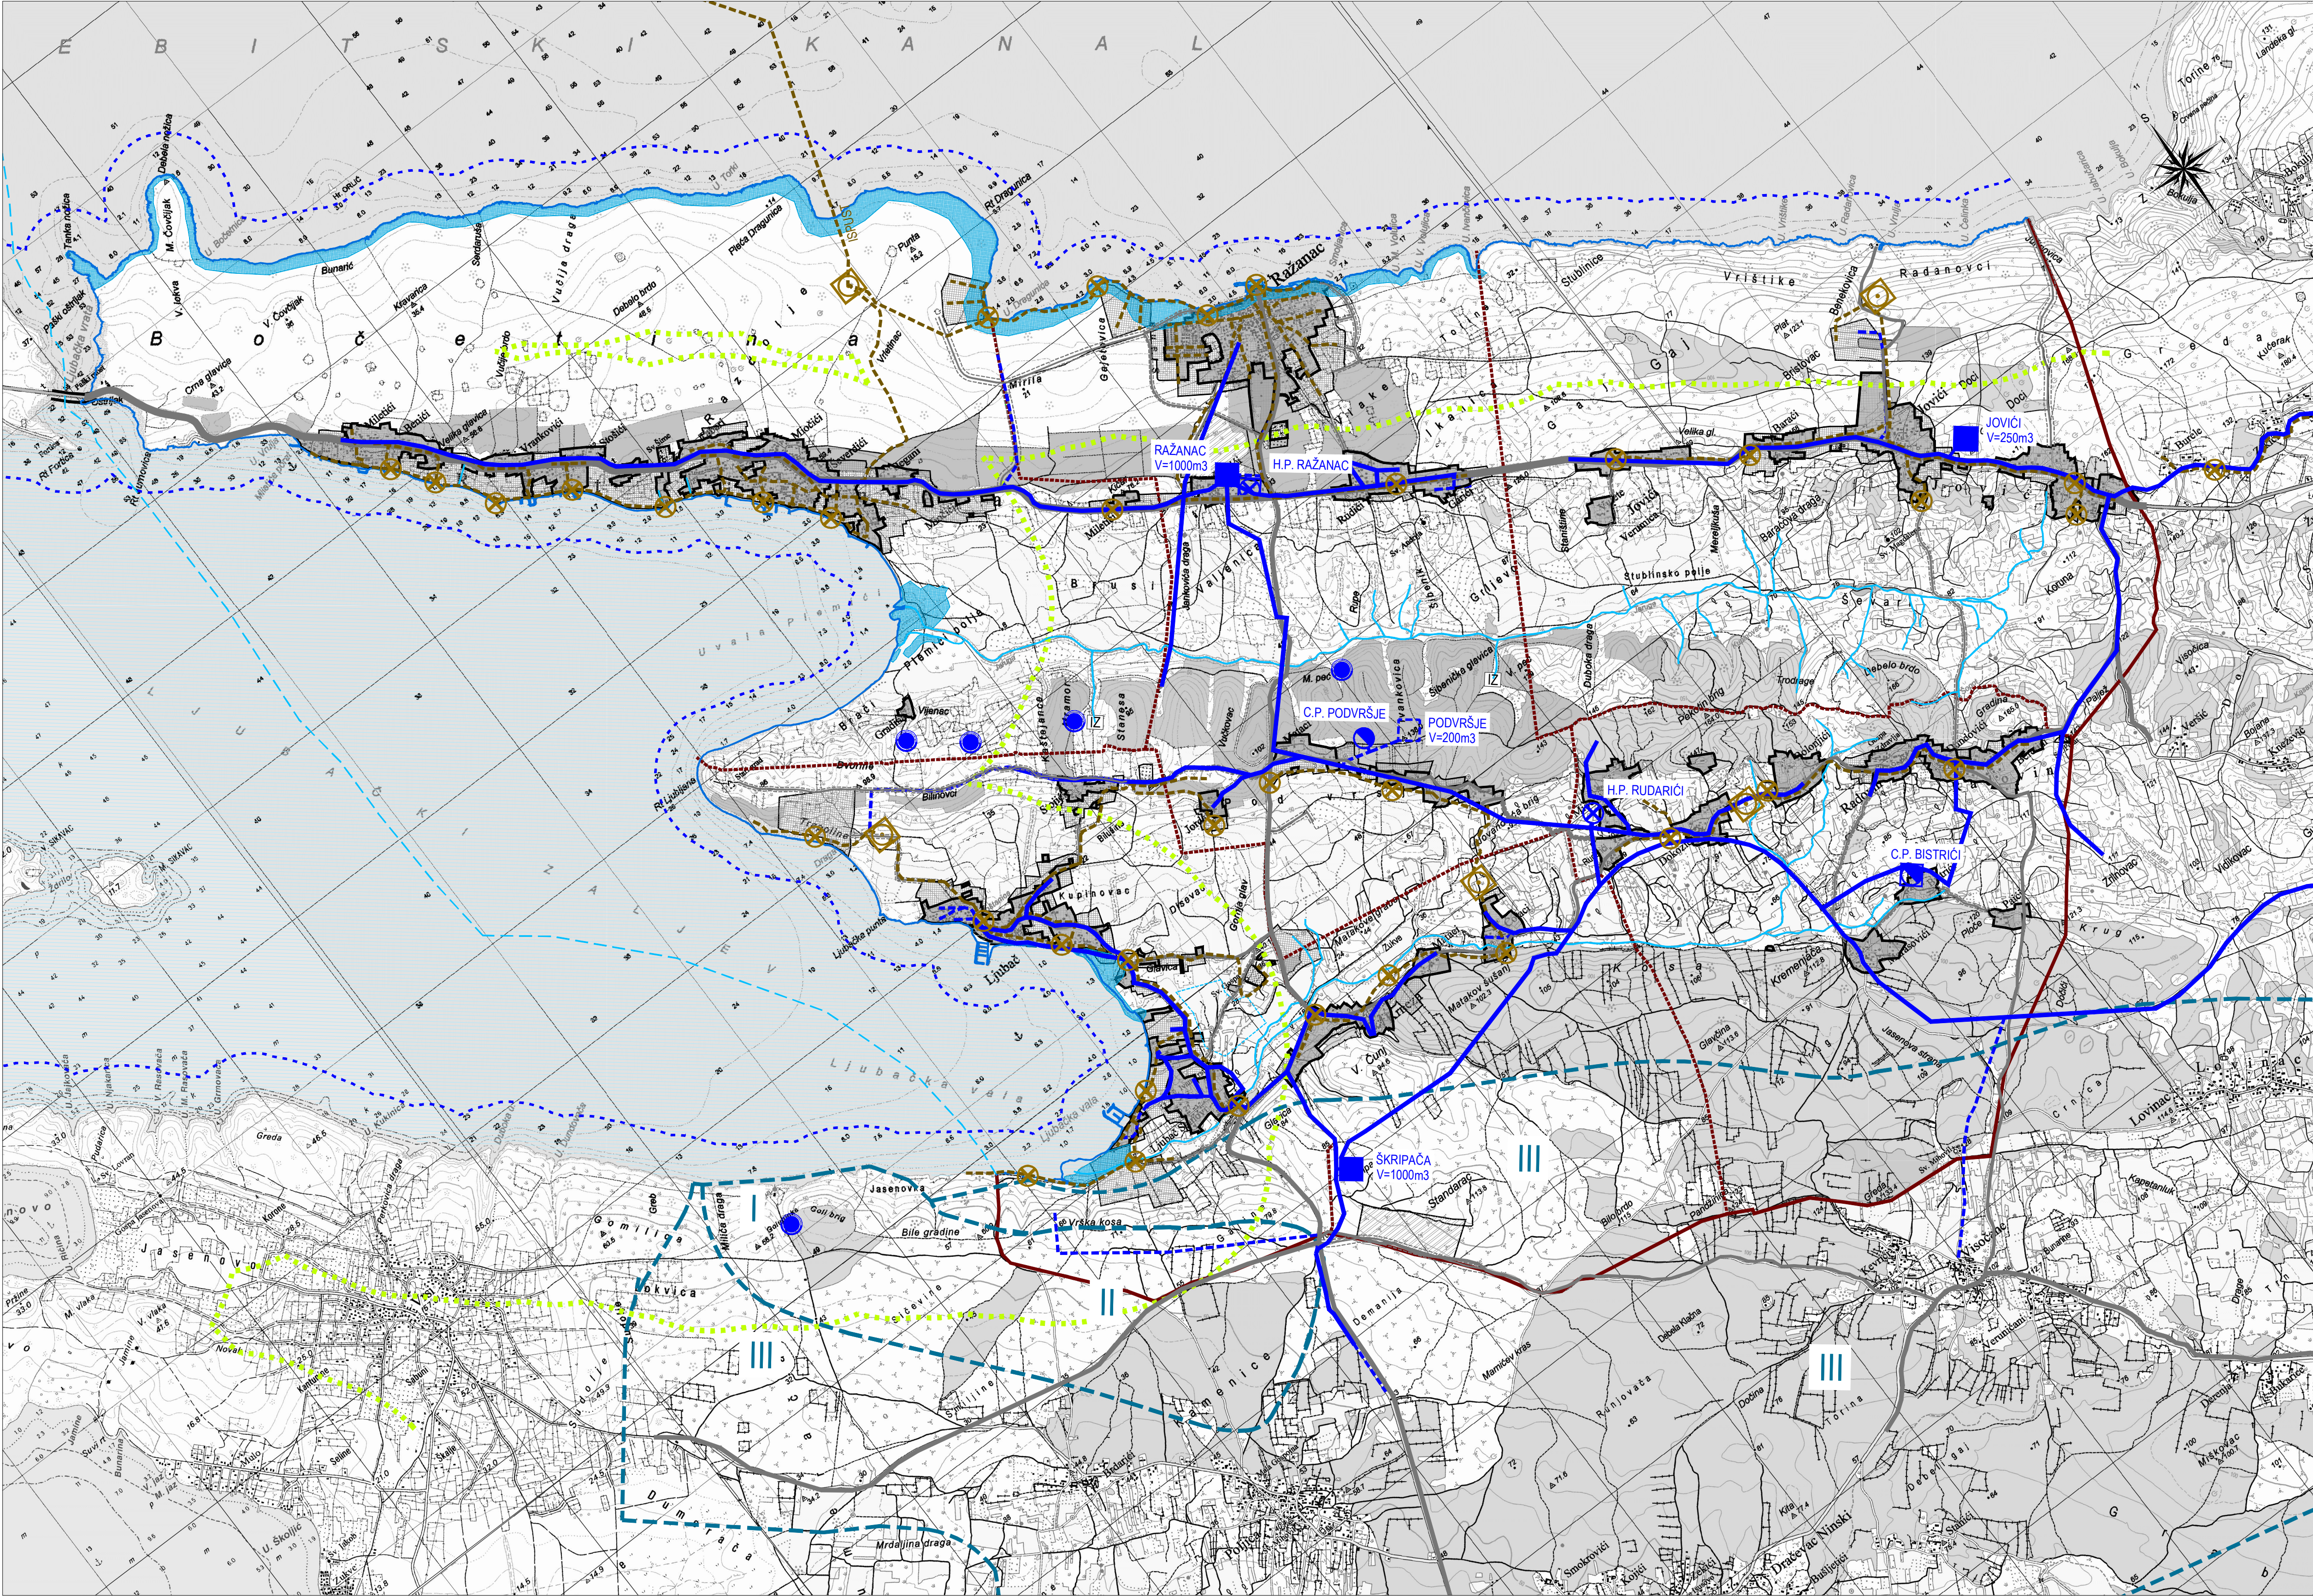

0. GRANICE:

0.1. Teritorijalne granice

- Administrativna granica općine
- Administrativna granica naselja

0.2. Ostale granice

- prostor ograničenja (zaštitni obalni pojas) - 1000 m
- prostor ograničenja (zaštitni obalni pojas) - 300 m u more
- obalna crta

2. INFRASTRUKTURNI SUSTAVI I MREŽE

2.1. Vodnogospodarski sustav

- Korištenje voda
- Vodosprema
- Vodosprema (planirana)
- Hidroforska stanica (postojeća)
- Crpna stanica (postojeća)
- Crpna stanica (planirana)
- Hidroforska stanica (planirana)
- Vodoopskrbni cjevovod
- Vodoopskrbni cjevovod (planirani)

- Susatavi za navodnjavanje
- Potencijalna površina za navodnjavanje (planirana)

- Odvodnja otpadnih voda
- Crpna stanica (planirana)
- Biopročišćivač (planirani)
- Ispust (planirani)

3. ZAŠTITA VODA

- Izvoršte
- Izvoršte - zona sanitarne zaštite nije određena
- Vodotok
- Granica zone sanitarne zaštite
- Posebno osjetljiv akvatorij (po PP Zadarske županije)
- Poplavno područje

OPĆINA RAŽANAC

LIST 2.2: INFRASTRUKTURNI SUSTAVI I MREŽE: VODOOPSKRBA I ODVODNJA

MJ. 1:25000

Županija:	ZADARSKA
Općina:	RAŽANAC
Naziv prostornog plana:	IZMJENE I DOPUNE PROSTORNOG PLANA UREĐENJA OPĆINE RAŽANAC
Naziv kartografskog prikaza:	INFRASTRUKTURNI SUSTAVI I MREŽE: VODOOPSKRBA I ODVODNJA
Broj kartografskog prikaza:	2.2
Mjerilo kartografskog prikaza:	1:25 000
Odluka o izradi prostornog plana	Odluka predstavničkog tijela o donošenju plana
"Službeno glasilo Općine Ražanac" br.07/19	"Službeno glasilo Općine Ražanac" br.04/23
Javna rasprava (datum objave):	Javni uvid održan
"Zadarski list" 8. veljače 2022.	od: 8. veljače 2022. do: 9. ožujka 2022.
"Zadarski list" 17. svibnja 2022.	od: 23. svibnja do: 31. svibnja 2022.
Pečat tijela odgovornog za provođenje javne rasprave:	Odgovorna osoba za provođenje javne rasprave:
	Anita Krpina, struc.spec.admin.publ.
Suglasnost na plan prema članku 108. Zakona o prostornom uređenju (NN 153/13, 65/17, 114/18, 39/19 i 98/19)	Ministarstvo prostornog uređenja, graditeljstva i državne imovine (Klasa: 350-02/22-14/18 Ur.br: 531-06-01-02/06-23-6, datum: 23. siječnja 2023).
Pravna osoba/tijelo koje je izradio plan:	BLOCK PROJEKT d.o.o.
Pečat pravne osobe/tijela koje je izradio plan:	Odgovorna osoba:
	Željko Predovan, dipl.ing.arh.
Odgovorni voditelj:	Željko Predovan, dipl.ing.arh.
Stručni tim u izradi plana:	1. Željko Predovan, dipl. ing. arh. 2. Stephen Tony Brčić, dipl. ing. upp. 3. Ivan Šepić, mag.ing.aedif. 4. Igor Alibašić, dipl.ing.el. 5. Lovre Predovan, mag.ing.arh. 6. Luka Predovan, struc.spec.ing.aedif. 7. Zlatko Adonić, grad.teh.
Pečat predstavničkog tijela:	Predsjednik predstavničkog tijela:
	Petar Miočić, dipl.ing.
Istovjetnost ovog prostornog plana s izvornikom	Pečat nadležnog tijela:
overava:	
(ime, prezime i potpis)	