


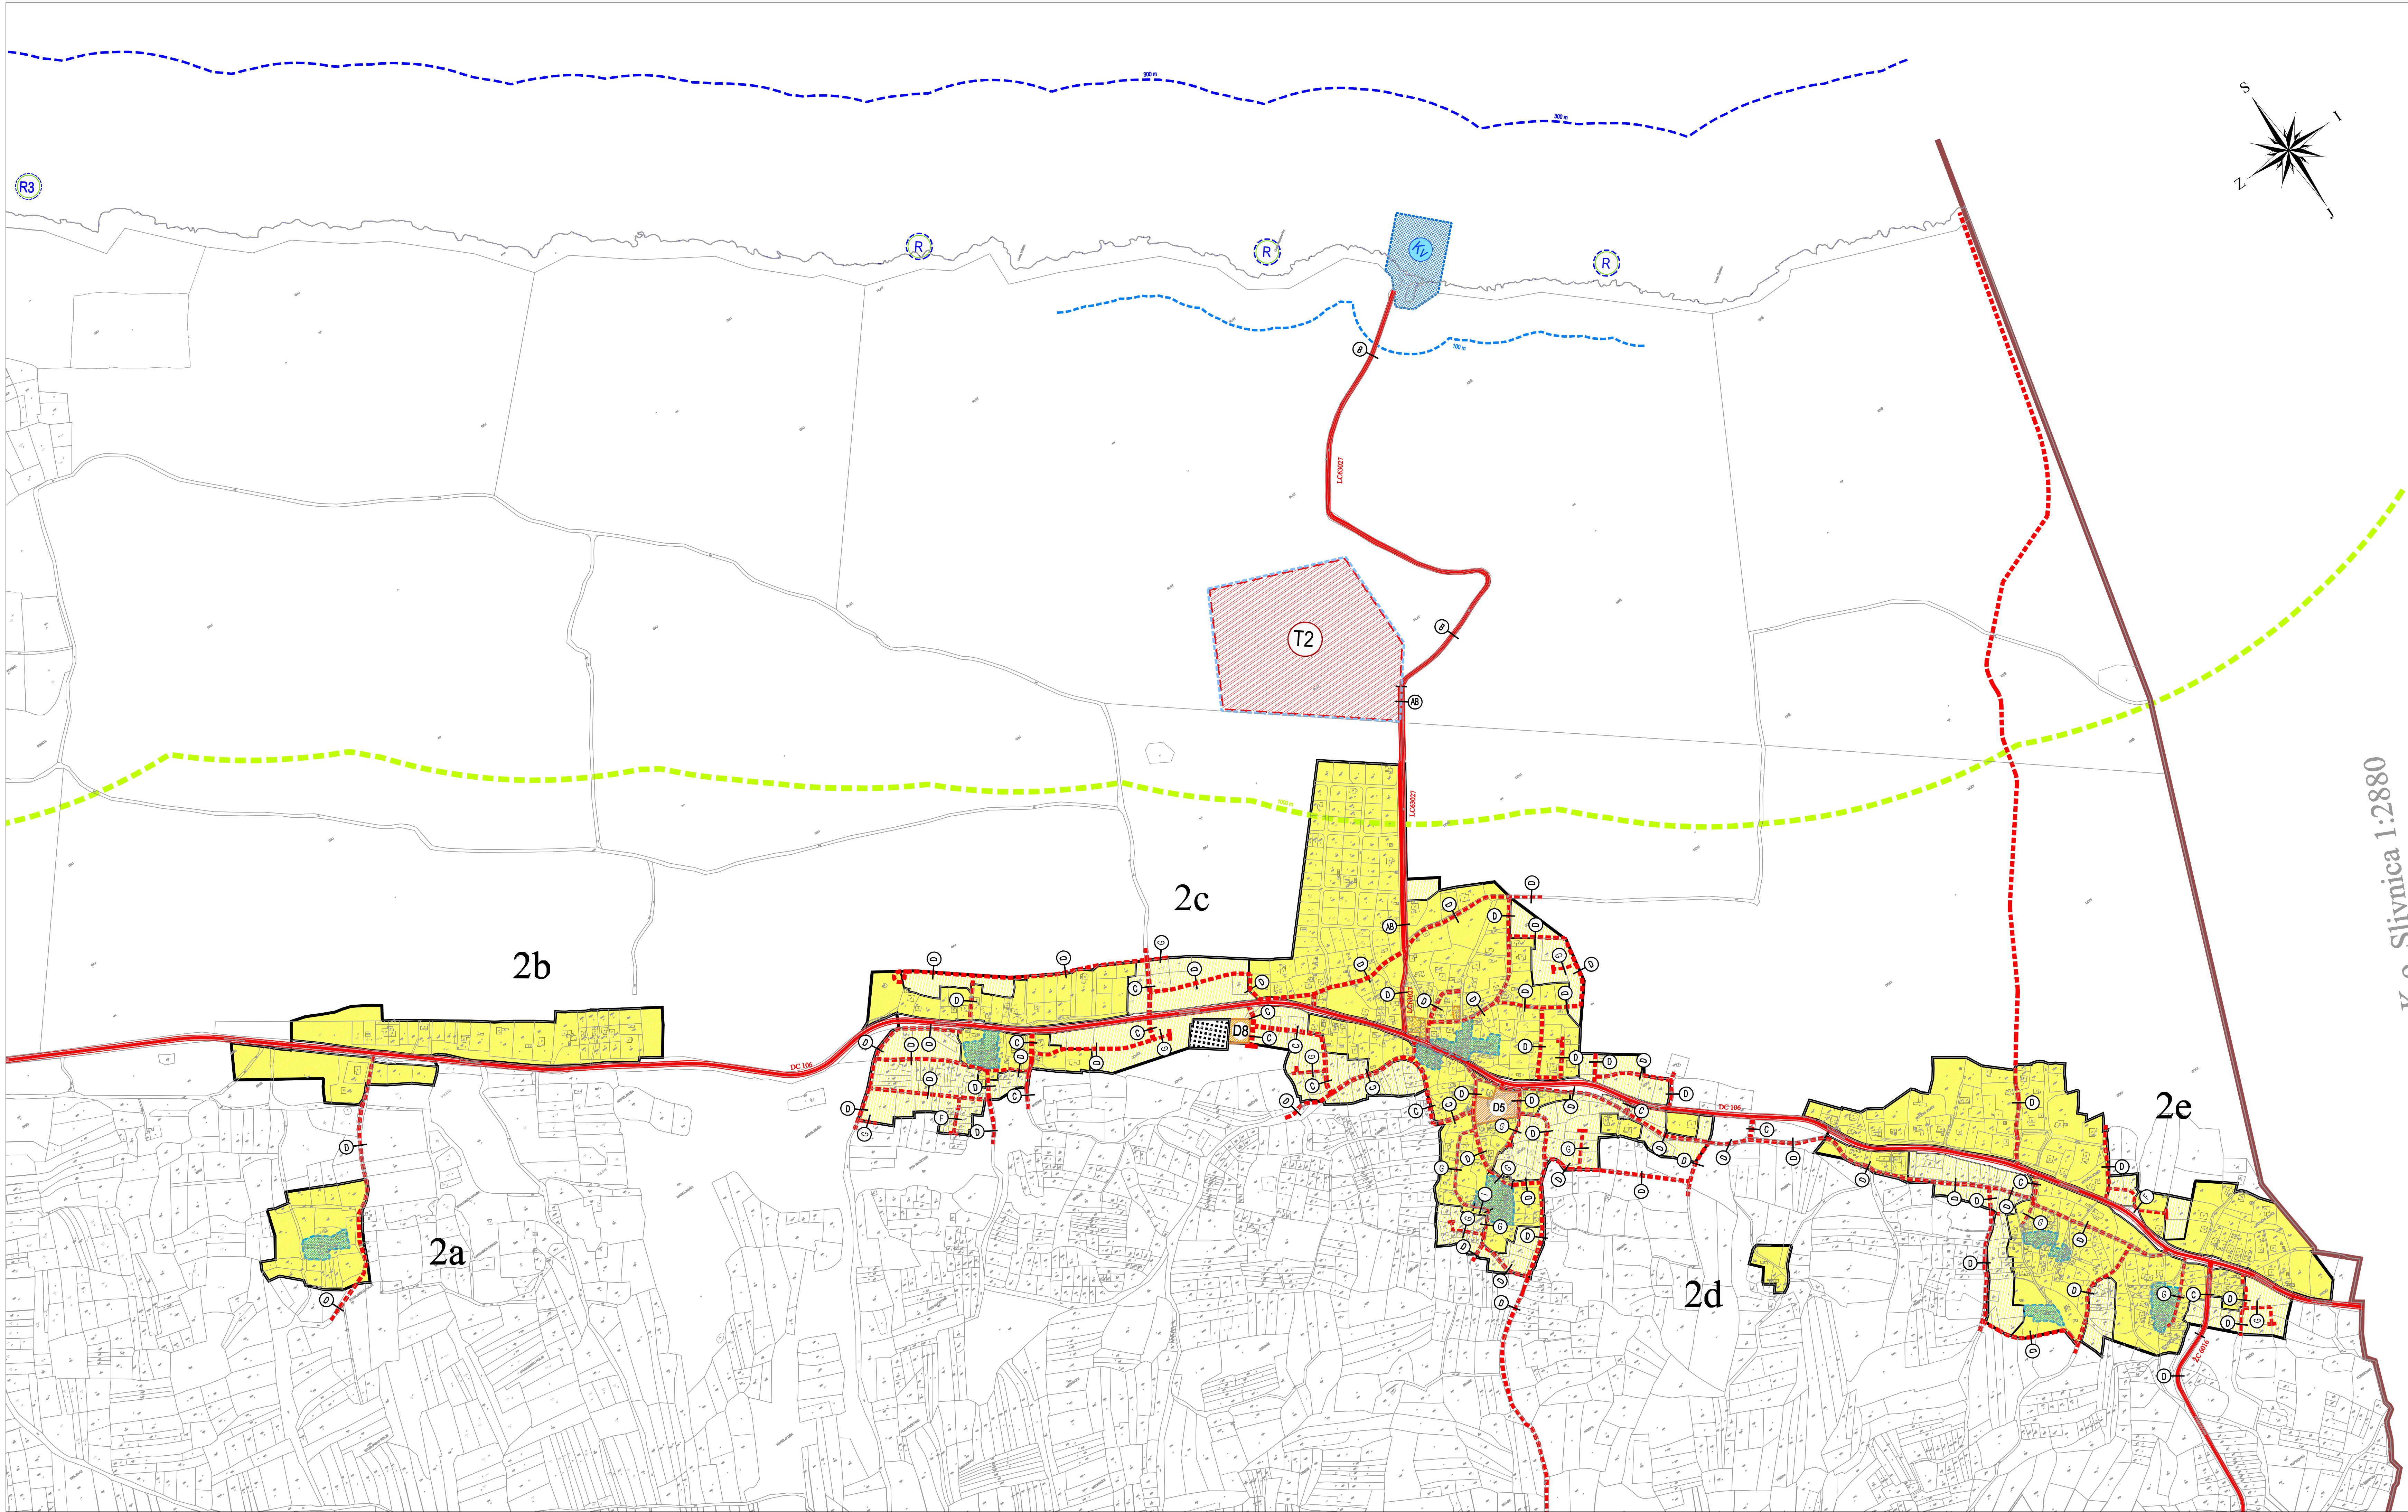

0. GRANICE:
0.1. Ostale granice
- prostor ograničenja (zaštitni obalni pojas) - 1.000 m u kopno
 - prostor ograničenja (zaštitni obalni pojas) - 300 m u more
 - prostor ograničenja (zaštitni obalni pojas) - 100 m u kopno
 - granica općine
 - granica GP naselja
 - granica obuhvata obvezne izrade UPU-a

1. PROSTORI/POVRŠINE ZA RAZVOJ I UREĐENJE

1.1. Razvoj i uređenje prostora/površina naselja
Građevinsko područje naselja:

- Oznaka građevinske cjeline*
- 6a - izgrađeni dio GP naselja
 - neuređeni dio GP naselja
 - gusto izgrađeni dio
 - stara jezgra naselja
 - D5 - javna i društvena namjena: školska (D5), vjerska (D8)
 - grobilje

1.2. Razvoj i uređenje prostora/površina izvan naselja

- ugostiteljsko-turistička namjena: turističko naselje - T2
- sportsko rekreacijska namjena - kupalište: prirodna morska plaža

2. PROMET


2.1. Cestovni promet

- D5, D8 - državna cesta (postojeća)
- D106 - lokalna cesta (postojeća)
- planirana nova prometnica ili rekonstrukcija postojeće
- planirani prometni koridor

2.2. Pomorski promet

- KV - komunalni vez (izdvojeni dio luke otvorene za javni promet)

* Broj označava građevinsku cjelinu i odnosi se na tablični prikaz GP naselja u Odredbama za provođenje Plana

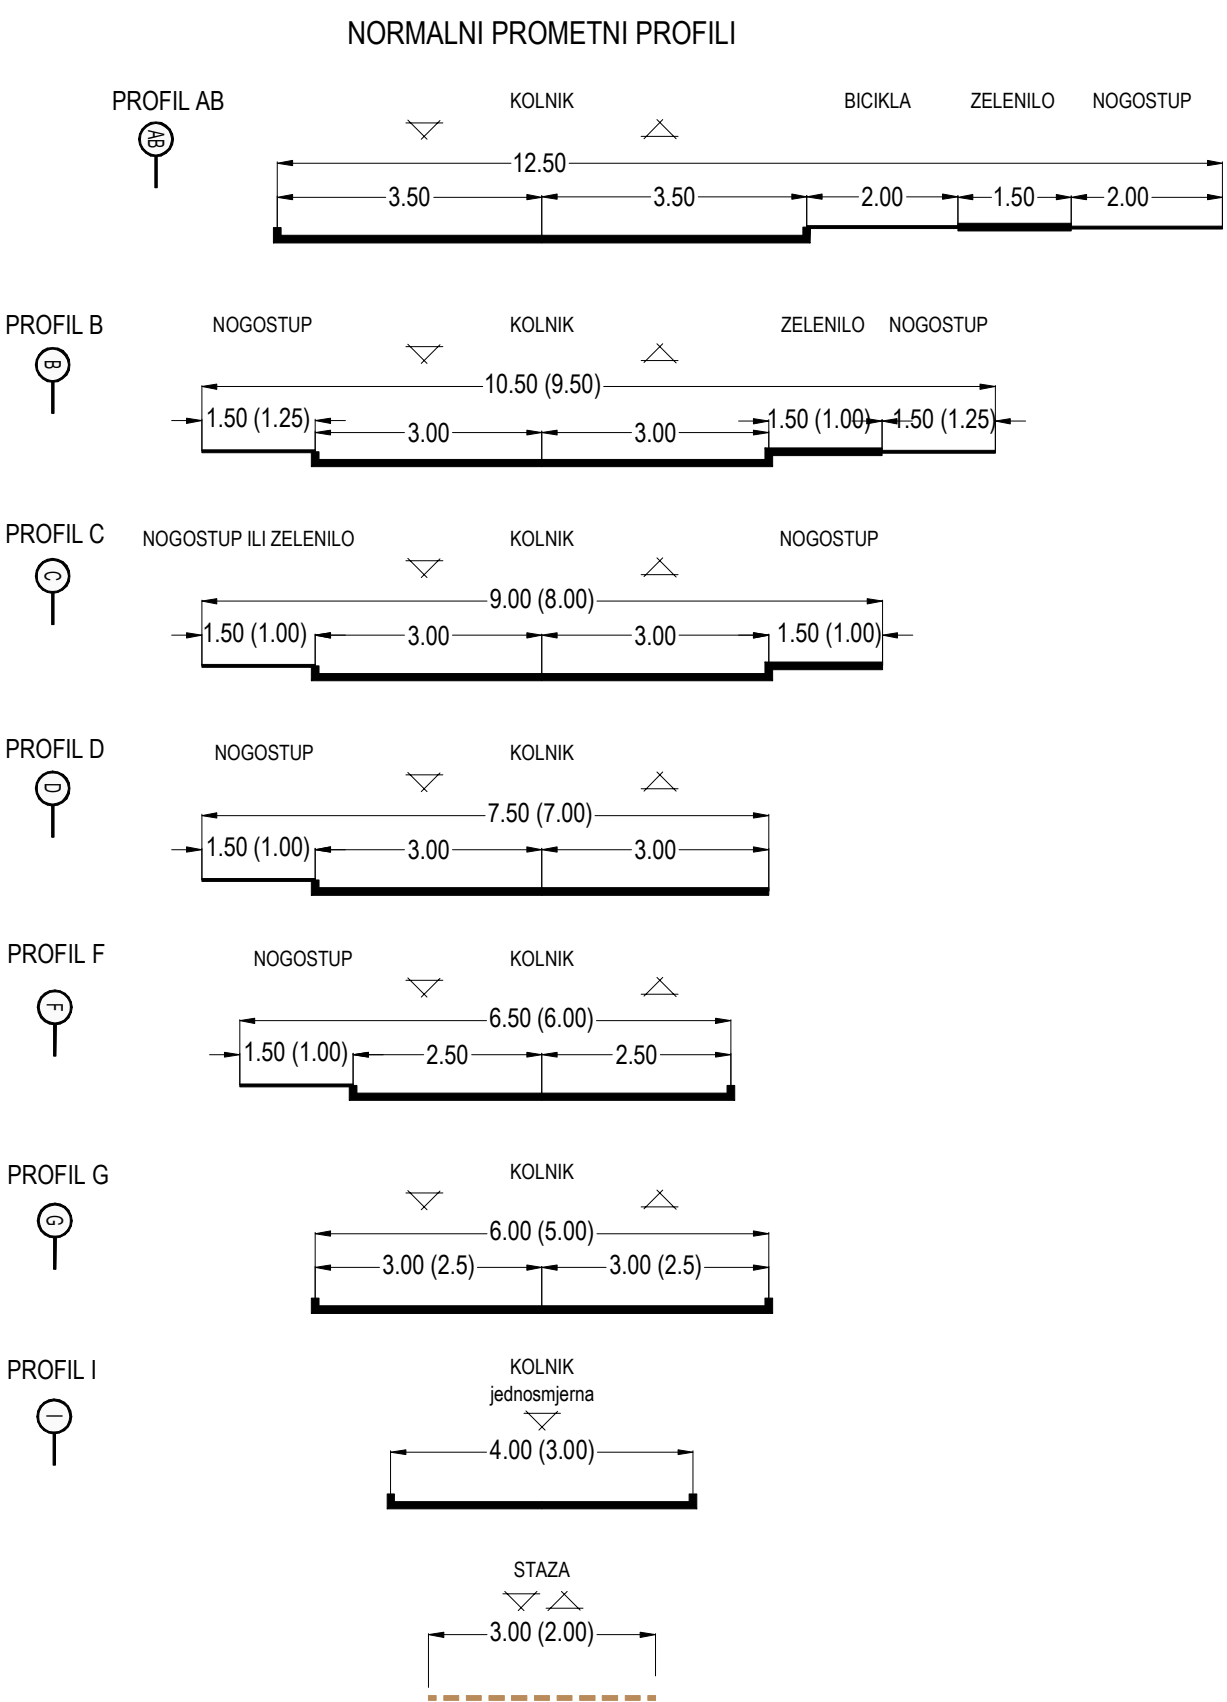

OPĆINA RAŽANAC
4. GRAĐEVINSKO PODRUČJE NASELJA
JOVIĆI

MJ. 1:5000

2. PRIJEDLOG PLANA

Županija:	ZADARSKA
Općina:	RAŽANAC
Naziv prostornog plana:	IZMJENE I DOPUNE PROSTORNOG PLANA UREĐENJA OPĆINE RAŽANAC - 2016. GODINE
Naziv kartografskog prikaza:	GRAĐEVINSKO PODRUČJE NASELJA - JOVIĆI
Broj kartografskog prikaza:	4b
Mjerilo kartografskog prikaza:	1:5 000
Odluka o izradi prostornog plana (službeno glasilu):	Odluka predstavničkog tijela o donošenju plana (službeno glasilu):
Službeni glasnik Zadarske županije br.13/14	*Službeni glasnik Zadarske županije* br.13/14
Javna rasprava (datum objave):	Javni uvid održan:
Zadarski list 3. kolovoza 2016.	od: 16. kolovoza 2016. do: 30. kolovoza 2016.
Ponovna javna rasprava (datum objave):	Ponovljeni javni uvid održan:
Zadarski list 2016.	od: 2016. do: 2016.
Pечат tijela odgovornog za provođenje javne rasprave:	Odgovorna osoba za provođenje javne rasprave:
	Nikola Miletić, ing.
Suglasnost na plan prema članku 108. Zakona o prostornom uređenju (NN br. 153/13)	Ministarstvo graditeljstva i prostornog uređenja (Klasa: _____, Ur. br.: _____, datum: _____, 2016.)
Pravna osoba/tijelo koje je izradio plan:	BLOCK-PROJEKT d.o.o.
Pечат pravne osobe/tijela koje je izradio plan:	Odgovorna osoba:
	Željko Predovan, dipl.ing.arh.
Odgovorni voditelj:	Željko Predovan, dipl.ing.arh.
Stručni tim u izradi plana:	1. Željko Predovan, dipl. ing. arh. 2. Stephen Tony Brod, dipl. ing. prost. pl. urb. 3. Ivan Šutović, dipl. ing. arh. 4. Jure Orbić, dipl. ing. grad. 5. Luka Predovan, ing. grad.
Pечат predstavničkog tijela:	Predsjednik predstavničkog tijela:
	Vladimir Kovačević, dipl.ing.
Istovjetnost ovog prostornog plana s izvornikom ovjerava:	Pечат nadležnog tijela:
(ime, prezime i potpis)	