


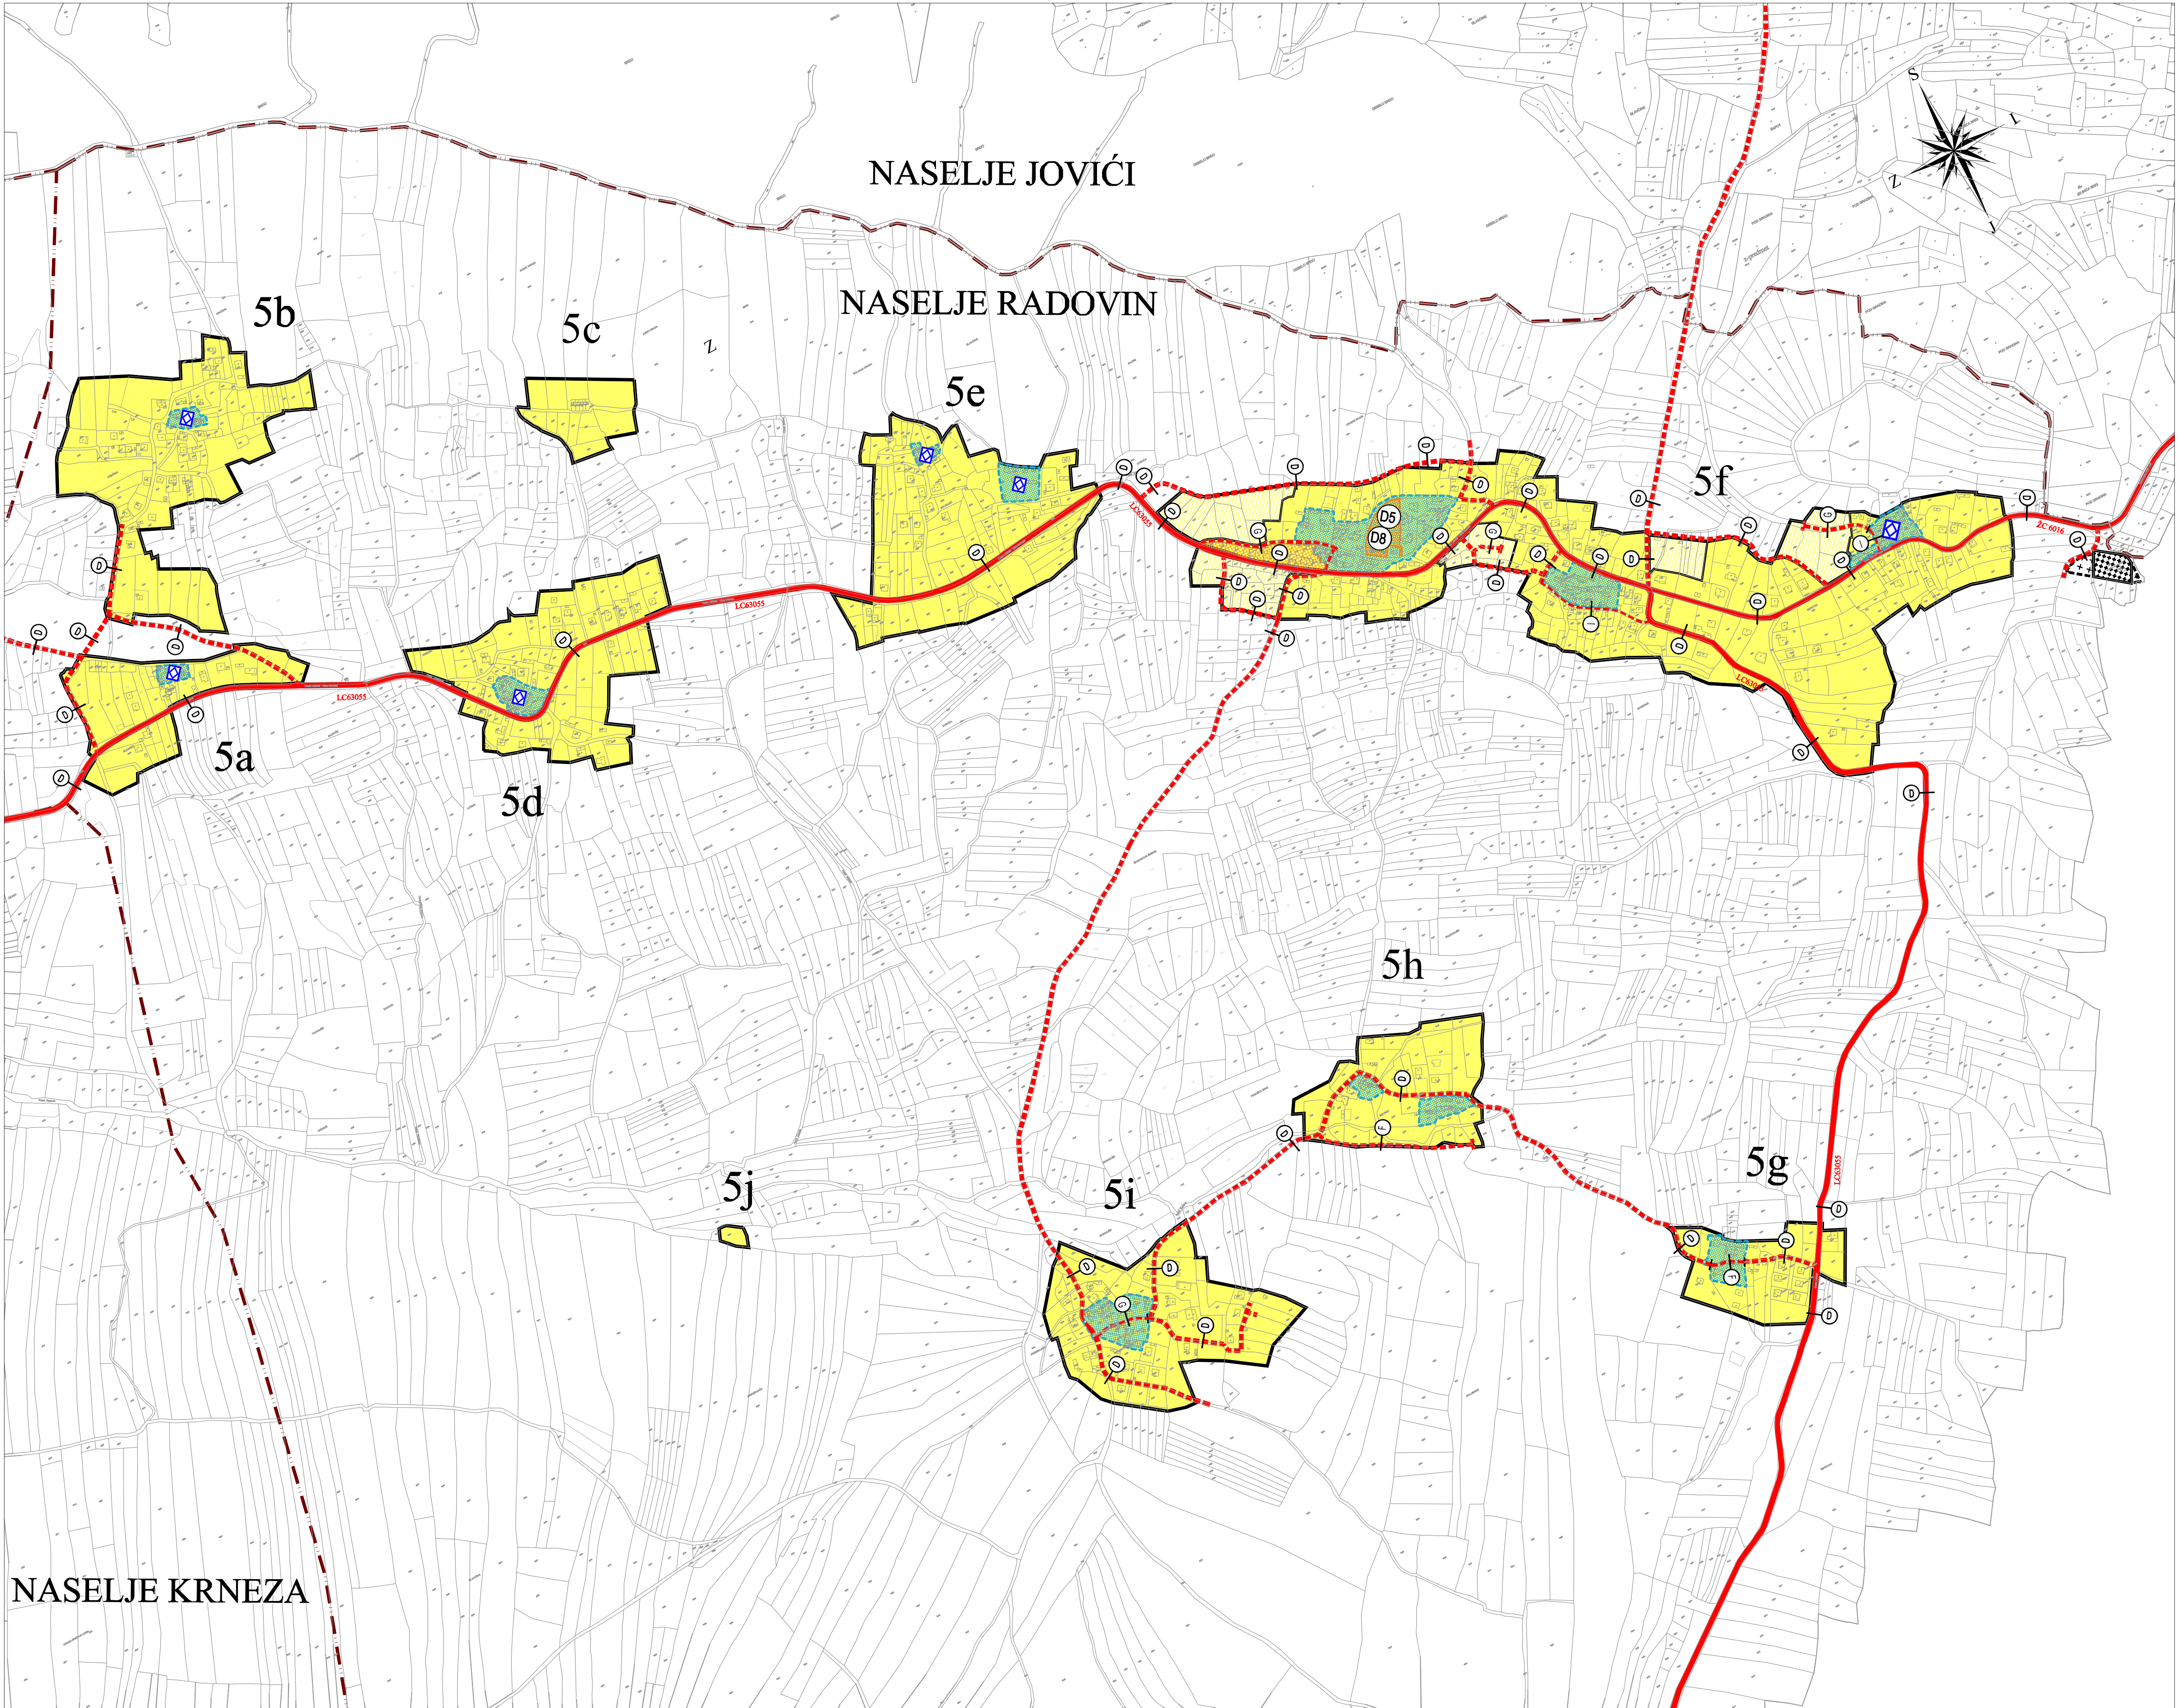

0. GRANICE:

0.1. Ostale granice

- granica općine
- granica naselja
- granica GP naselja

1. PROSTORI/POVRŠINE ZA RAZVOJ I UREĐENJE

1.1. Razvoj i uređenje prostora/površina naselja

Građevinsko područje naselja:

6a Oznaka građevinske cjeline*

- izgrađeni dio GP naselja
- neuređeni dio GP naselja
uvjeti provedbe zahvata u prostoru propisani s detaljnošću urbanističkog plana uređenja - čl. 76 st. 3 Zakona o prostornom uređenju (NN 153/13)
- gusto izgrađeni dio
- pučka graditeljska cjelina
- stara jezgra naselja
- javna i društvena namjena:
- školska (D5), vjerska (D8)

1.2. Razvoj i uređenje prostora/površina izvan naselja


- groblje

2. PROMET

2.1. Cestovni promet

- županijska cesta (postojeća)
- lokalna cesta (postojeća)
- planirana nova prometnica ili rekonstrukcija postojeće

* Broj označava građevinsku cjelinu i odnosi se na tablični prikaz GP naselja u Odredbama za provođenje Plana

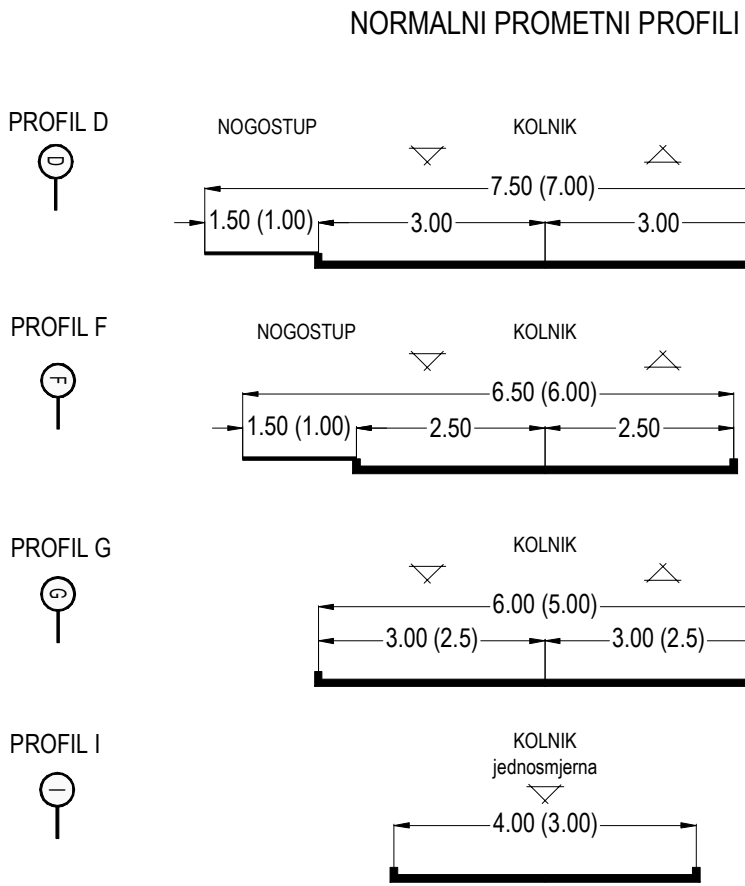

OPĆINA RAŽANAC

4. GRAĐEVINSKO PODRUČJE NASELJA RADOVIN

MJ. 1:5000

2. PRIJEDLOG PLANA

Županija:	ZADARSKA
Općina:	RAŽANAC
Naziv prostornog plana:	IZMJENE I DOPUNE PROSTORNOG PLANA UREĐENJA OPĆINE RAŽANAC - 2016. GODINE
Naziv kartografskog prikaza:	GRAĐEVINSKO PODRUČJE NASELJA - RADOVIN
Broj kartografskog prikaza:	4d
Mjerilo kartografskog prikaza:	1:5 000
Odluka o izradi prostornog plana (službeno glasilo): "Službeni glasnik Zadarske županije" br. 13/14	Odluka predstavničkog tijela o donošenju plana (službeno glasilo): "Službeni glasnik Zadarske županije" br. 1
Javna rasprava (datum objave): od: 16. kolovoza 2016. do: 30. kolovoza 2016.	Javni uvid održan od: 16. kolovoza 2016. do: 30. kolovoza 2016.
Ponovna javna rasprava (datum objave): od: 2016. do: 2016.	Ponovljeni javni uvid održan od: 2016. do: 2016.
Pečat tijela odgovornog za provođenje javne rasprave:	Odgovorna osoba za provođenje javne rasprave: Nikola Miletić, ing.
Suglasnost na plan prema članku 108. Zakona o prostornom uređenju (NN br. 153/13)	
Ministarstvo graditeljstva i prostornog uređenja (Klasa: _____ Ur. br.: _____ datum: _____ 2016.)	
Pravna osoba/tijelo koje je izradio plan: BLOCK-PROJEKT d.o.o. za arhitekturu i prostorno planiranje	
Pečat pravne osobe/tijela koje je izradio plan:	Odgovorna osoba: Željko Predovan, dipl.ing.arh.
Odgovorni voditelj:	Željko Predovan, dipl.ing.arh.
Stručni tim u izradi plana:	1. Željko Predovan, dipl.ing.arh. 2. Stephen Tony Brčić, dipl.ing. prost. i urb. 3. Ivan Sušćević, dipl.ing.el. 4. Jure Grčić, dipl.ing.grad. 5. Luka Predovan, ing.grad.
Pečat predstavničkog tijela:	Predsjednik predstavničkog tijela: Vladimir Kovačević, dipl.ing.
Istovjetnost ovog prostornog plana s izvornikom ovjerava: (ime, prezime i potpis)	Pečat nadležnog tijela: