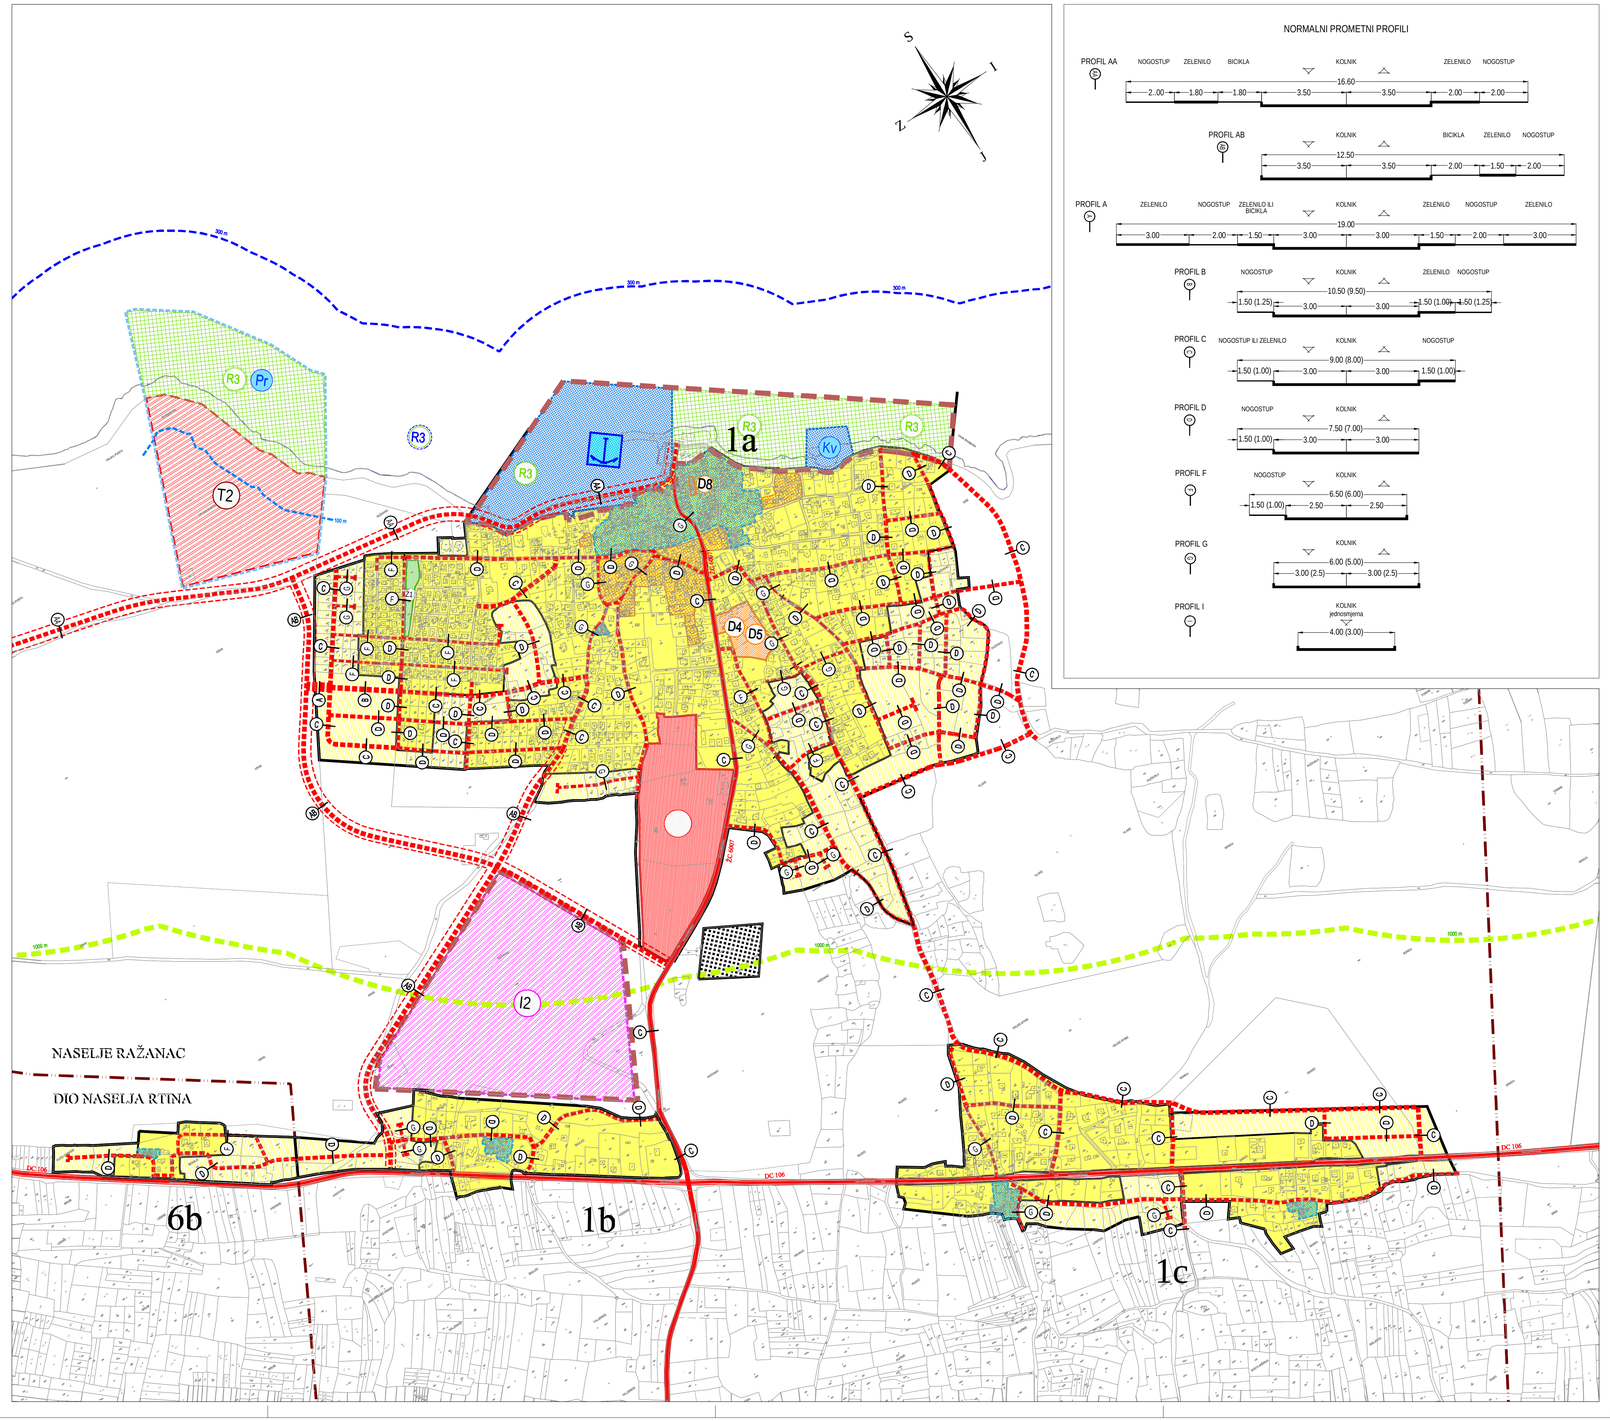

0. GRANICE:

0.1. Ostale granice

- zaštitni obalni pojas - 1.000 m u kopno
- zaštitni obalni pojas - 300 m u more
- zaštitni obalni pojas - 100 m u kopno
- granica naselja
- granica GP naselja
- granica obuhvata obvezne izrade UPU-a

1. PROSTORI/POVRŠINE ZA RAZVOJ I UREĐENJE

1.1. Razvoj i uređenje prostora/površina naselja

Građevinsko područje naselja:

- 6a — Oznaka građevinske cjeline*
- izgrađeni dio GP naselja
- neuređeni dio GP naselja
  uvjeti provedbe zahvata u prostoru propisani s detaljnošću urbanističkog plana uređenja - čl. 76 st. 3 Zakona o prostornom uređenju (NN 153/13)
- gusto izgrađeni dio
- stara jezgra naselja
- T3 uređeno/neuređeno — ugostiteljsko turistička namjena: - (auto) kamp (T3)
- D4 uređeno/neuređeno — javna i društvena namjena: - predškolska (D4), školska (D5), vjerska (D8)
- R3 uređeno/neuređeno — sportsko rekreacijska namjena - kupalište: - uređena morska plaža
- Z1 uređeno/neuređeno — javna zelena površina: - javni park (Z1)

1.2. Razvoj i uređenje prostora/površina izvan naselja

- T2 uređeno/neuređeno — ugostiteljsko-turistička namjena: - turističko naselje (T2)
- I1 uređeno/neuređeno — proizvodna namjena: - pretežito zanatska (I2)
- R3 uređeno/neuređeno — sportsko rekreacijska namjena - kupalište: - uređena morska plaža
- R3 — prirodna morska plaža
- uređeno/neuređeno — groblje

2. PROMET

2.1. Cestovni promet

- DC 106 — državna cesta (postojeća)
- ŽC 6007 — županijska cesta (postojeća)
- planirana nova prometnica ili rekonstrukcija postojeće
- planirani prometni koridori

2.2. Pomorski promet

- I — morska luka za javni promet - lokalnog značaja
- Kv — komunalni vez (izdvojeni dio luke otvorene za javni promet)
- Pr — privezište u zoni ugostiteljsko-turističke namjene

* Broj označava građevinsku cjelinu i odnosi se na tablicu prikaza GP naselja u tesktualnim odredbama ovog Plana

ZADARSKA ŽUPANIJA - OPĆINA RAŽANAC

IZMJENA I DOPUNA - PROSTORNI PLAN UREĐENJA

OPĆINA RAŽANAC

4. GRAĐEVINSKO PODRUČJE NASELJA

RAŽANAC

MJ. 1:5000

PRIJEDLOG PLANA

Županija:	ZADARSKA
Općina	RAŽANAC
Naziv prostornog plana:	IZMJENE I DOPUNE PROSTORNOG PLANA UREĐENJA OPĆINE RAŽANAC - 2016. GODINE
Naziv kartografskog prikaza:	GRAĐEVINSKO PODRUČJE NASELJA - RAŽANAC
Broj kartografskog prikaza: 4a	Mjerilo kartografskog prikaza: 1:5 000
Odluka o izradi prostornog plana (službeni glasilo): "Službeni glasnik Zadarske županije" br.13/14	Odluka predstavničkog tijela o donošenju plana (službeno glasilo): "Službeni glasnik Zadarske županije" br.__/16
Javna rasprava (datum objave): "Zadarski list", __. _____ 2015.	Javni uvid održan od: __. _____ 2015. do: __. _____ 2015.
Pečat tijela odgovornog za provođenje javne rasprave:	Odgovorna osoba za provođenje javne rasprave: Nikola Miletić, ing.
Suglasnost na plan prema članku 108. Zakona o prostornom uređenju (NN br.153/13) Ministarstvo graditeljstva i prostornog uređenja (Klasa: _____ Ur.br:_____, datum: __. ___ 2016.)	
Pravna osoba/tijelo koje je izradilo plan: BLOCK-PROJEKT d.o.o. za arhitekturu i prostorno planiranje	
Pečat pravne osobe/tijela koje je izradilo plan:	Odgovorna osoba: Željko Predovan, dipl.ing.arh.
Odgovorni voditelj: Željko Predovan, dipl.ing.arh.	
Stručni tim u izradi plana: 1. Željko Predovan, dipl. ing. arh. 2. Stephen Tony Bičić, dipl. ing. prost. pl.i urb. 3. Ivan Sučević, dipl. ing. el. 4. Jure Grbić, dipl. ing. grad. 5. Luka Predovan, ing. grad.	
Pečat predstavničkog tijela:	Predsjednik predstavničkog tijela: Vladimir Kovačević,dipl.ing
Istovjetnost ovog prostornog plana s izvornikom ovjerava: _____ (ime, prezime i potpis)	Pečat nadležnog tijela:

BLOCK-PROJEKT d.o.o.
za arhitekturu i prostorno planiranje
ul. Kralja Tvrtka 3,
23000 Zadar
tel: 023 492 080
fax: 023 492 088
e-mail: block-projekt@optinet.hr