


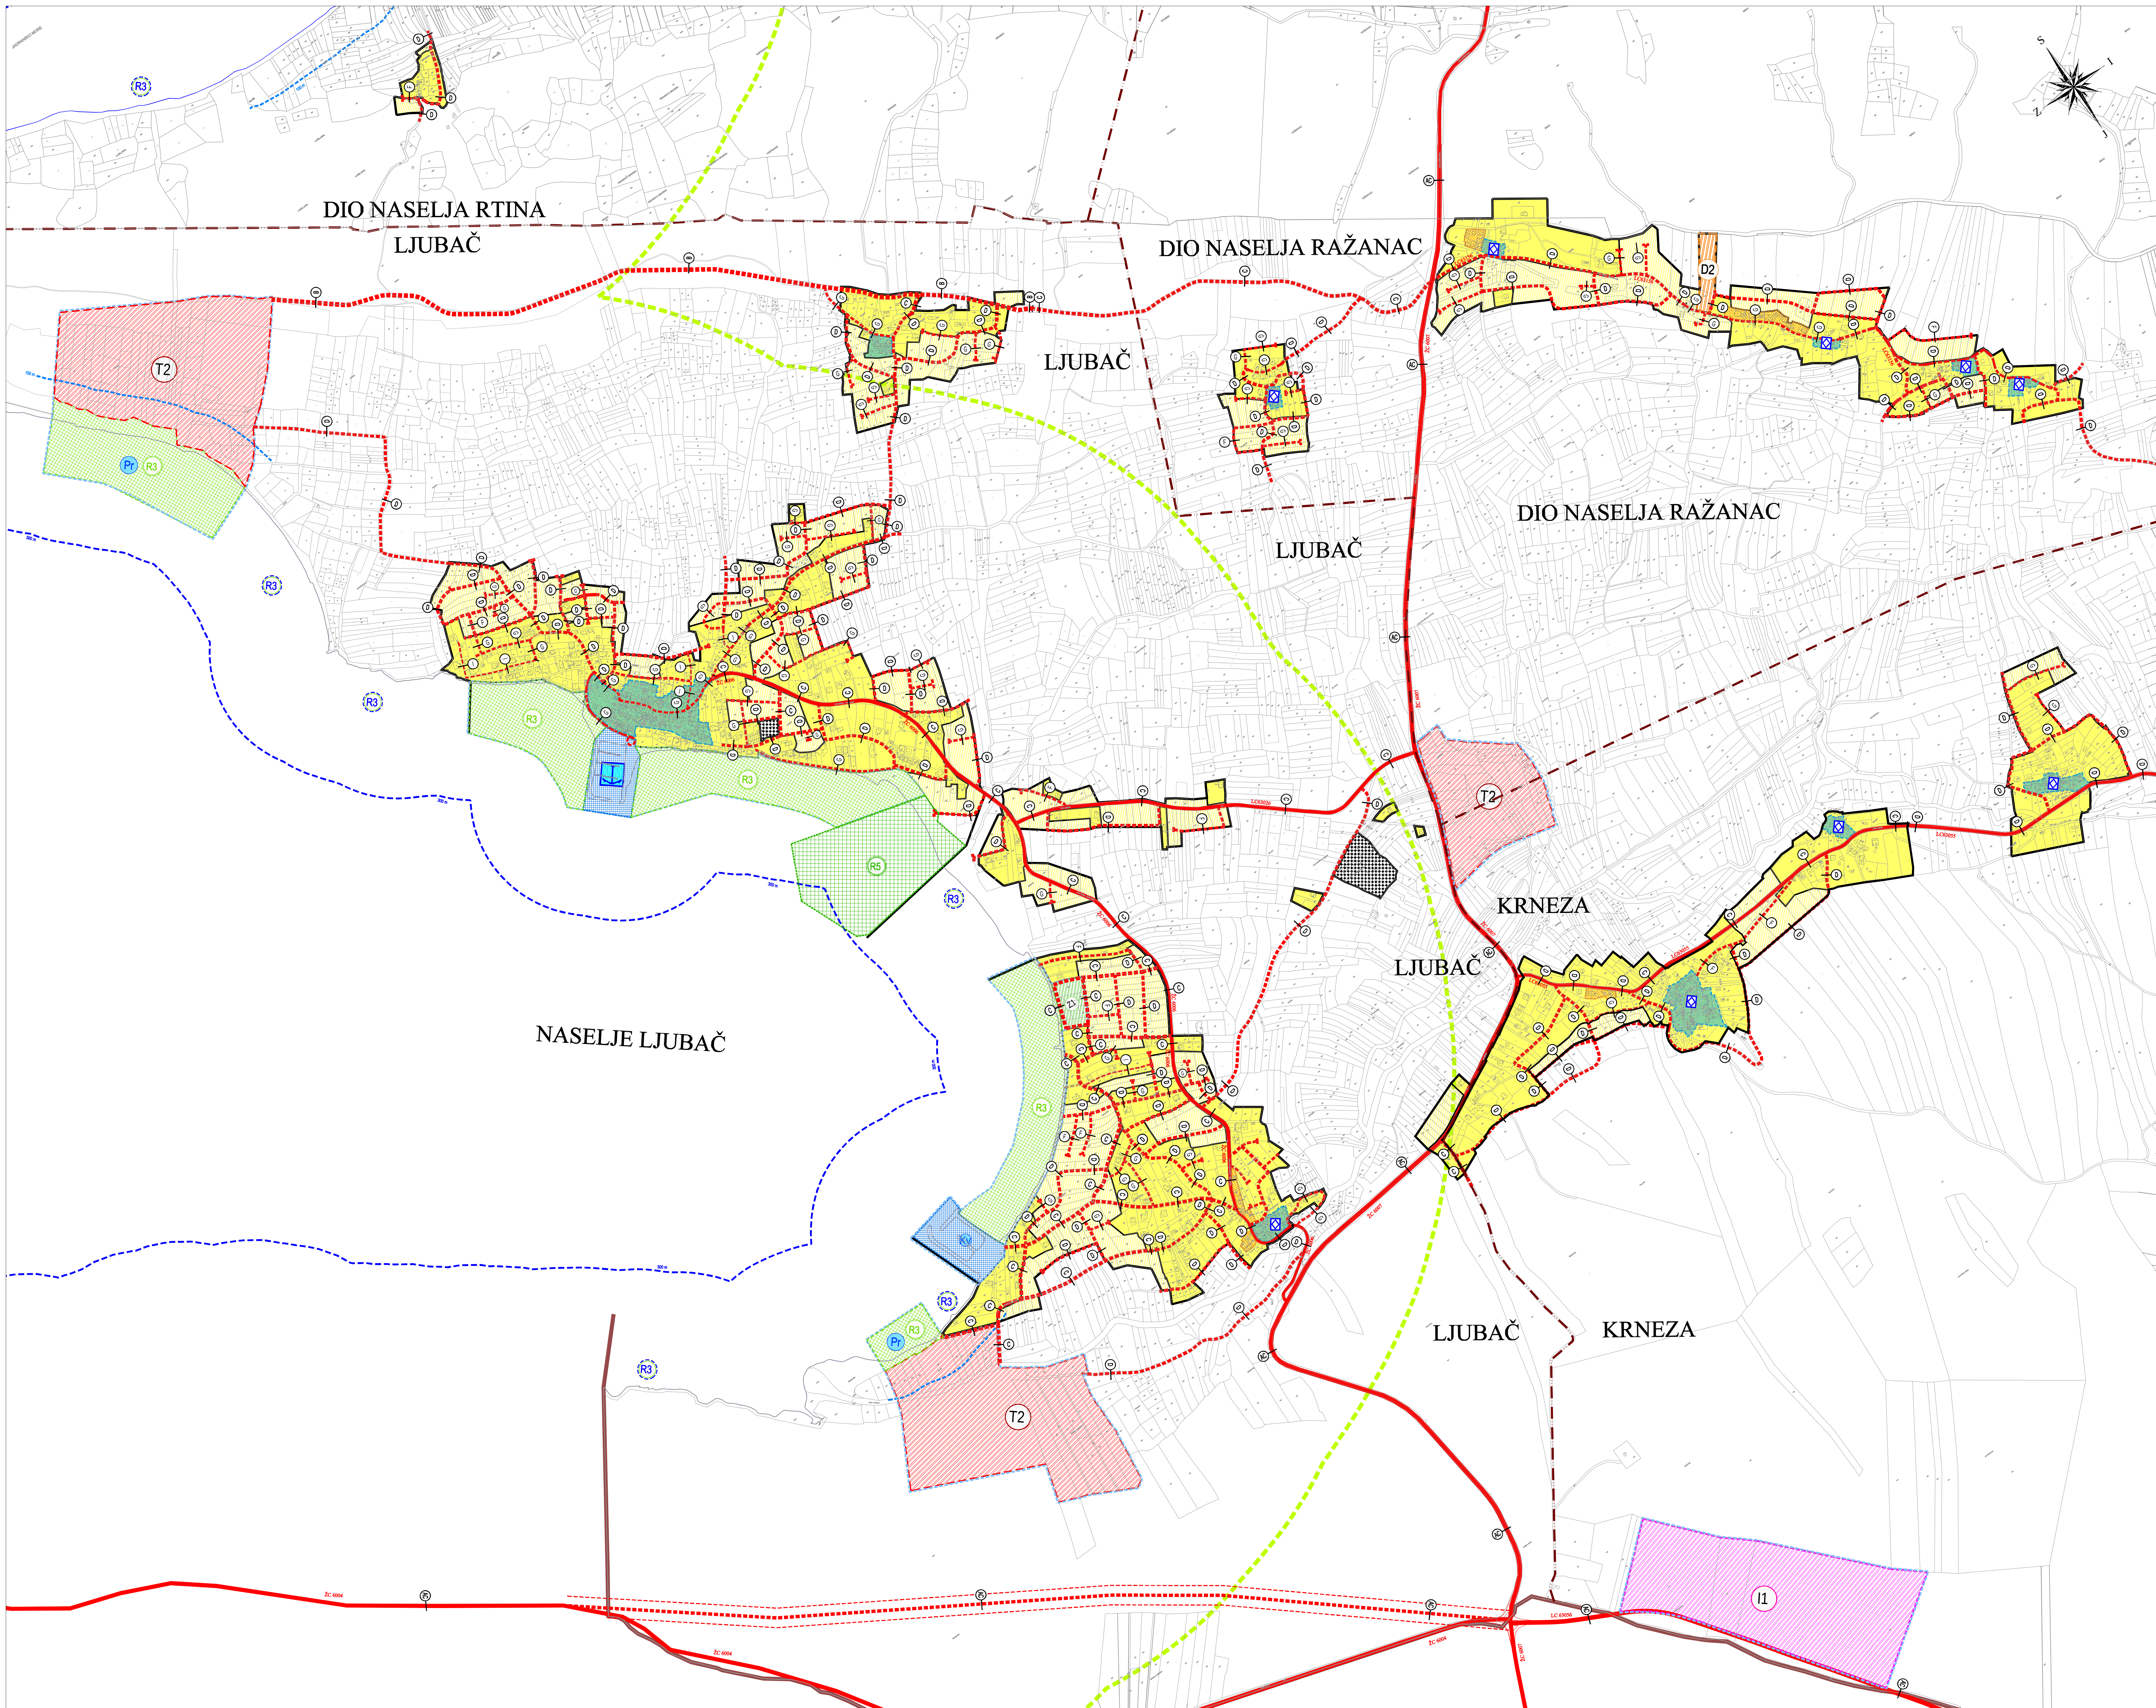

0. GRANICE:
0.1. Ostale granice
- zaštitni obalni pojas - 1.000 m u kopno
 - zaštitni obalni pojas - 300 m u more
 - zaštitni obalni pojas - 100 m u kopno
 - granica općine
 - granica naselja
 - granica GP naselja
 - granica obuhvata obvezne izrade UPU-a

1. PROSTORI/POVRŠINE ZA RAZVOJ I UREĐENJE
1.1. Razvoj i uređenje prostora/površina naselja
Građevinsko područje naselja:


- Oznaka građevinske cjeline*
- izgrađeni dio GP naselja
 - neuređeni dio GP naselja
 - gusto izgrađeni dio
 - pučka građiteljska cjelina
 - stara jezgra naselja
 - javna i društvena namjena: - socijalna (D2)
 - groblje
 - javna zelena površina: - javni park (Z1)
 - sportsko rekreacijska namjena - kupalište:
 - uređena morska plaža
 - prirodna morska plaža
 - vođeni sportovi

- 1.2. Razvoj i uređenje prostora/površina izvan naselja
- ugostiteljsko-turistička namjena: - turističko naselje (T2)
 - proizvodna namjena: - pretežno industrijska (I1)
 - sportsko rekreacijska namjena - kupalište: - uređena morska plaža
 - prirodna morska plaža
 - groblje

2. PROMET

- 2.1. Cestovni promet
- županijska cesta (postojeća)
 - lokalna cesta (postojeća)
 - planirana nova prometnica ili rekonstrukcija postojeće
 - planirani prometni koridori
- 2.2. Pomorski promet
- morska luka za javni promet - lokalnog značaja
 - komunalni vez (zdvojeni dio luke otvorene za javni promet)
 - privezište u zoni ugostiteljsko-turističke namjene

* Broj označava građevinsku cjelinu i odnosi se na tablicu prikaza GP naselja u tekstualnim odredbama ovog Plana

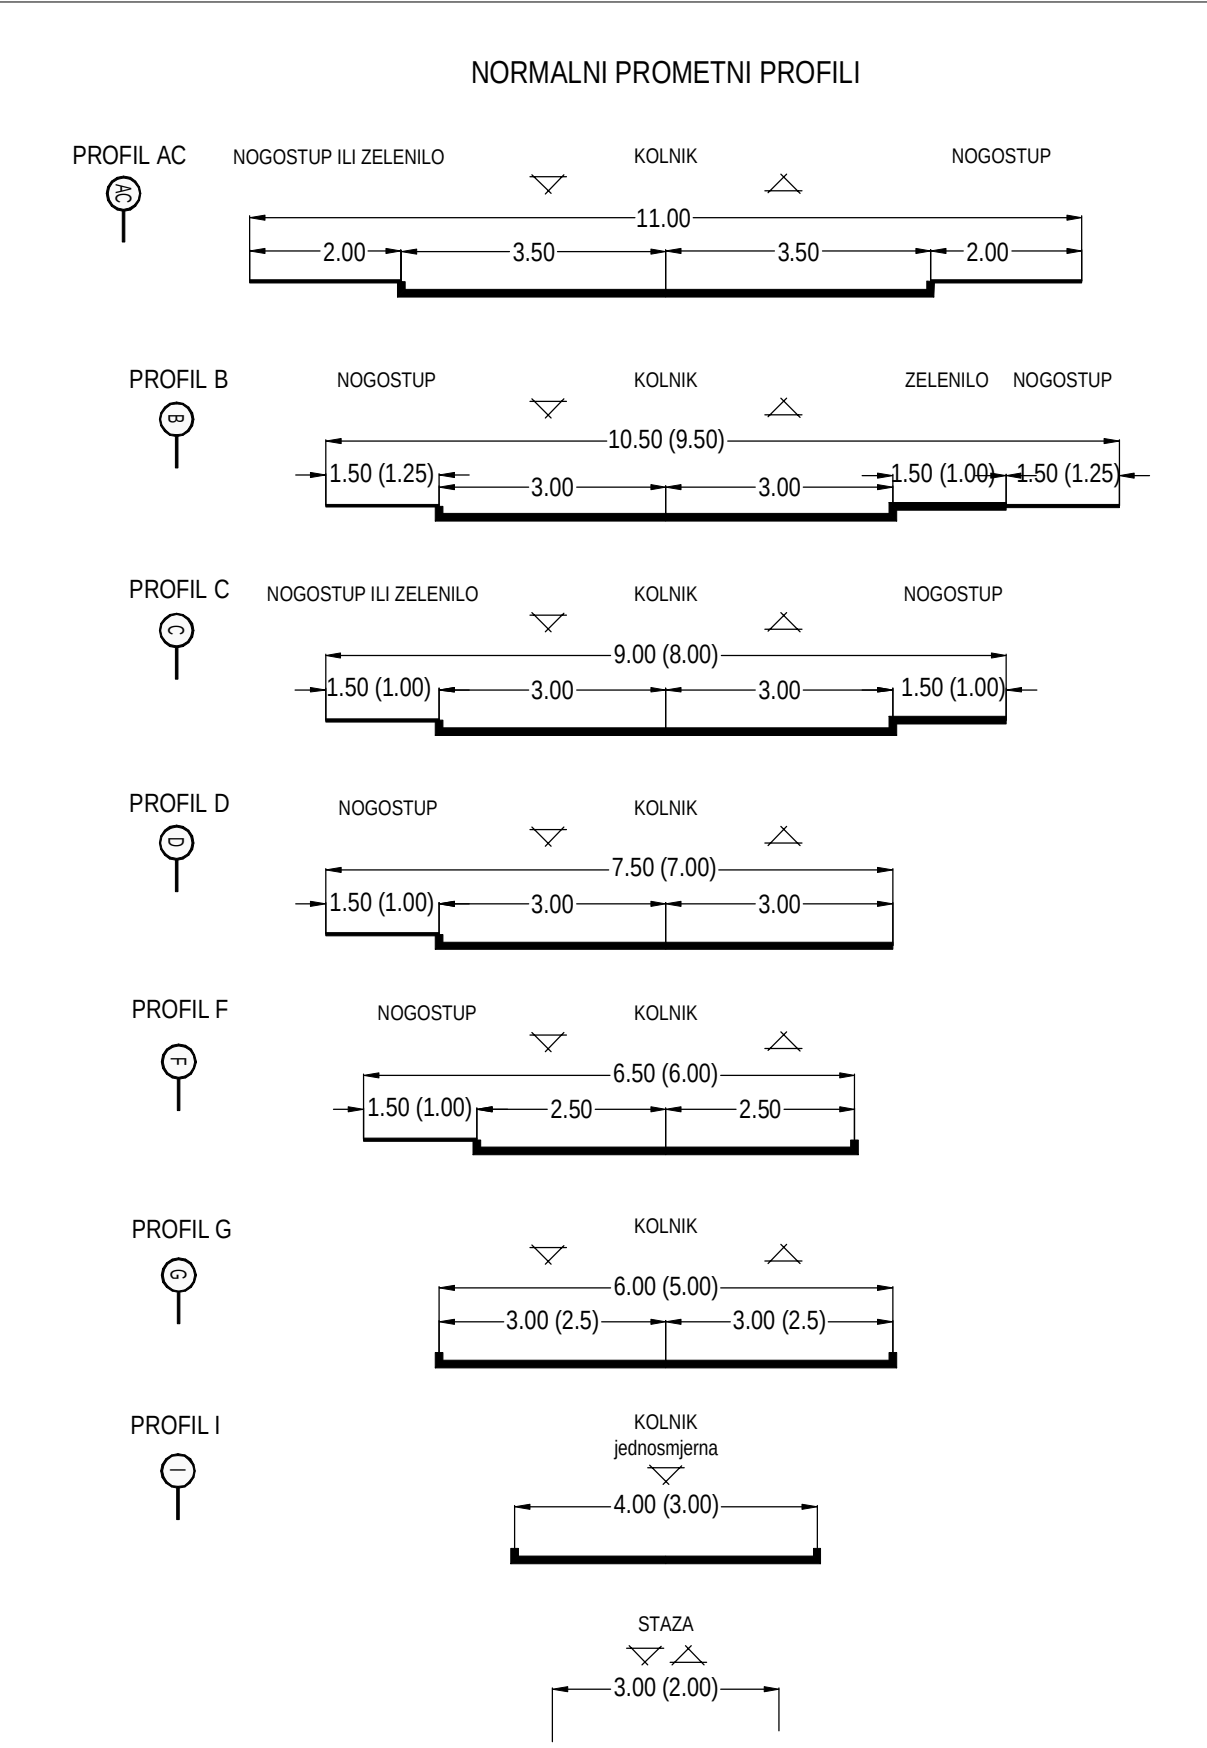

ZADARSKA ŽUPANIJA - OPĆINA RAŽANAC
IZMJENA I DOPUNA - PROSTORNI PLAN UREĐENJA
OPĆINA RAŽANAC
4. GRAĐEVINSKO PODRUČJE NASELJA
LJUBAČ, KRNEZA
I DIJELOVI NASELJA
RTINA I RAŽANAC

MJ. 1:5000

PRIJEDLOG PLANA

Županijska općina	ZADARSKA RAŽANAC
Naziv prostornog plana	IZMJENA I DOPUNA PROSTORNOG PLANA UREĐENJA OPĆINE RAŽANAC - 2016. GODINE
Naziv kartografskog prikaza	GRAĐEVINSKO PODRUČJE NASELJA - LJUBAČ, KRNEZA I DIJELOVI NASELJA RTINA I RAŽANAC
Broj kartografskog prikaza	4c
Mjerilo kartografskog prikaza	1:5 000
Osnovni i vrsta prostornog plana (uključujući plan)	Osnovni i vrsta prostornog plana (uključujući plan)
Javna rasprava (datum objave)	Javna rasprava (datum objave)
"Zadarski list"	"Zadarski list"
Prijava odgovornosti za provođenje javne rasprave	Odgovorna osoba za provođenje javne rasprave
Suglasnost na plan prema članku 108. Zakona o prostornom uređenju (RH br. 153/13)	Ministarstvo graditeljstva i prostornog uređenja (RH br. 153/13)
Pravna osoblje koje je izradilo plan	Pravna osoblje koje je izradilo plan
Prijava osoblja koje je izradilo plan	Prijava osoblja koje je izradilo plan
Odgovornost ovog prostornog plana s izvornikom odobrenja	Odgovornost ovog prostornog plana s izvornikom odobrenja