


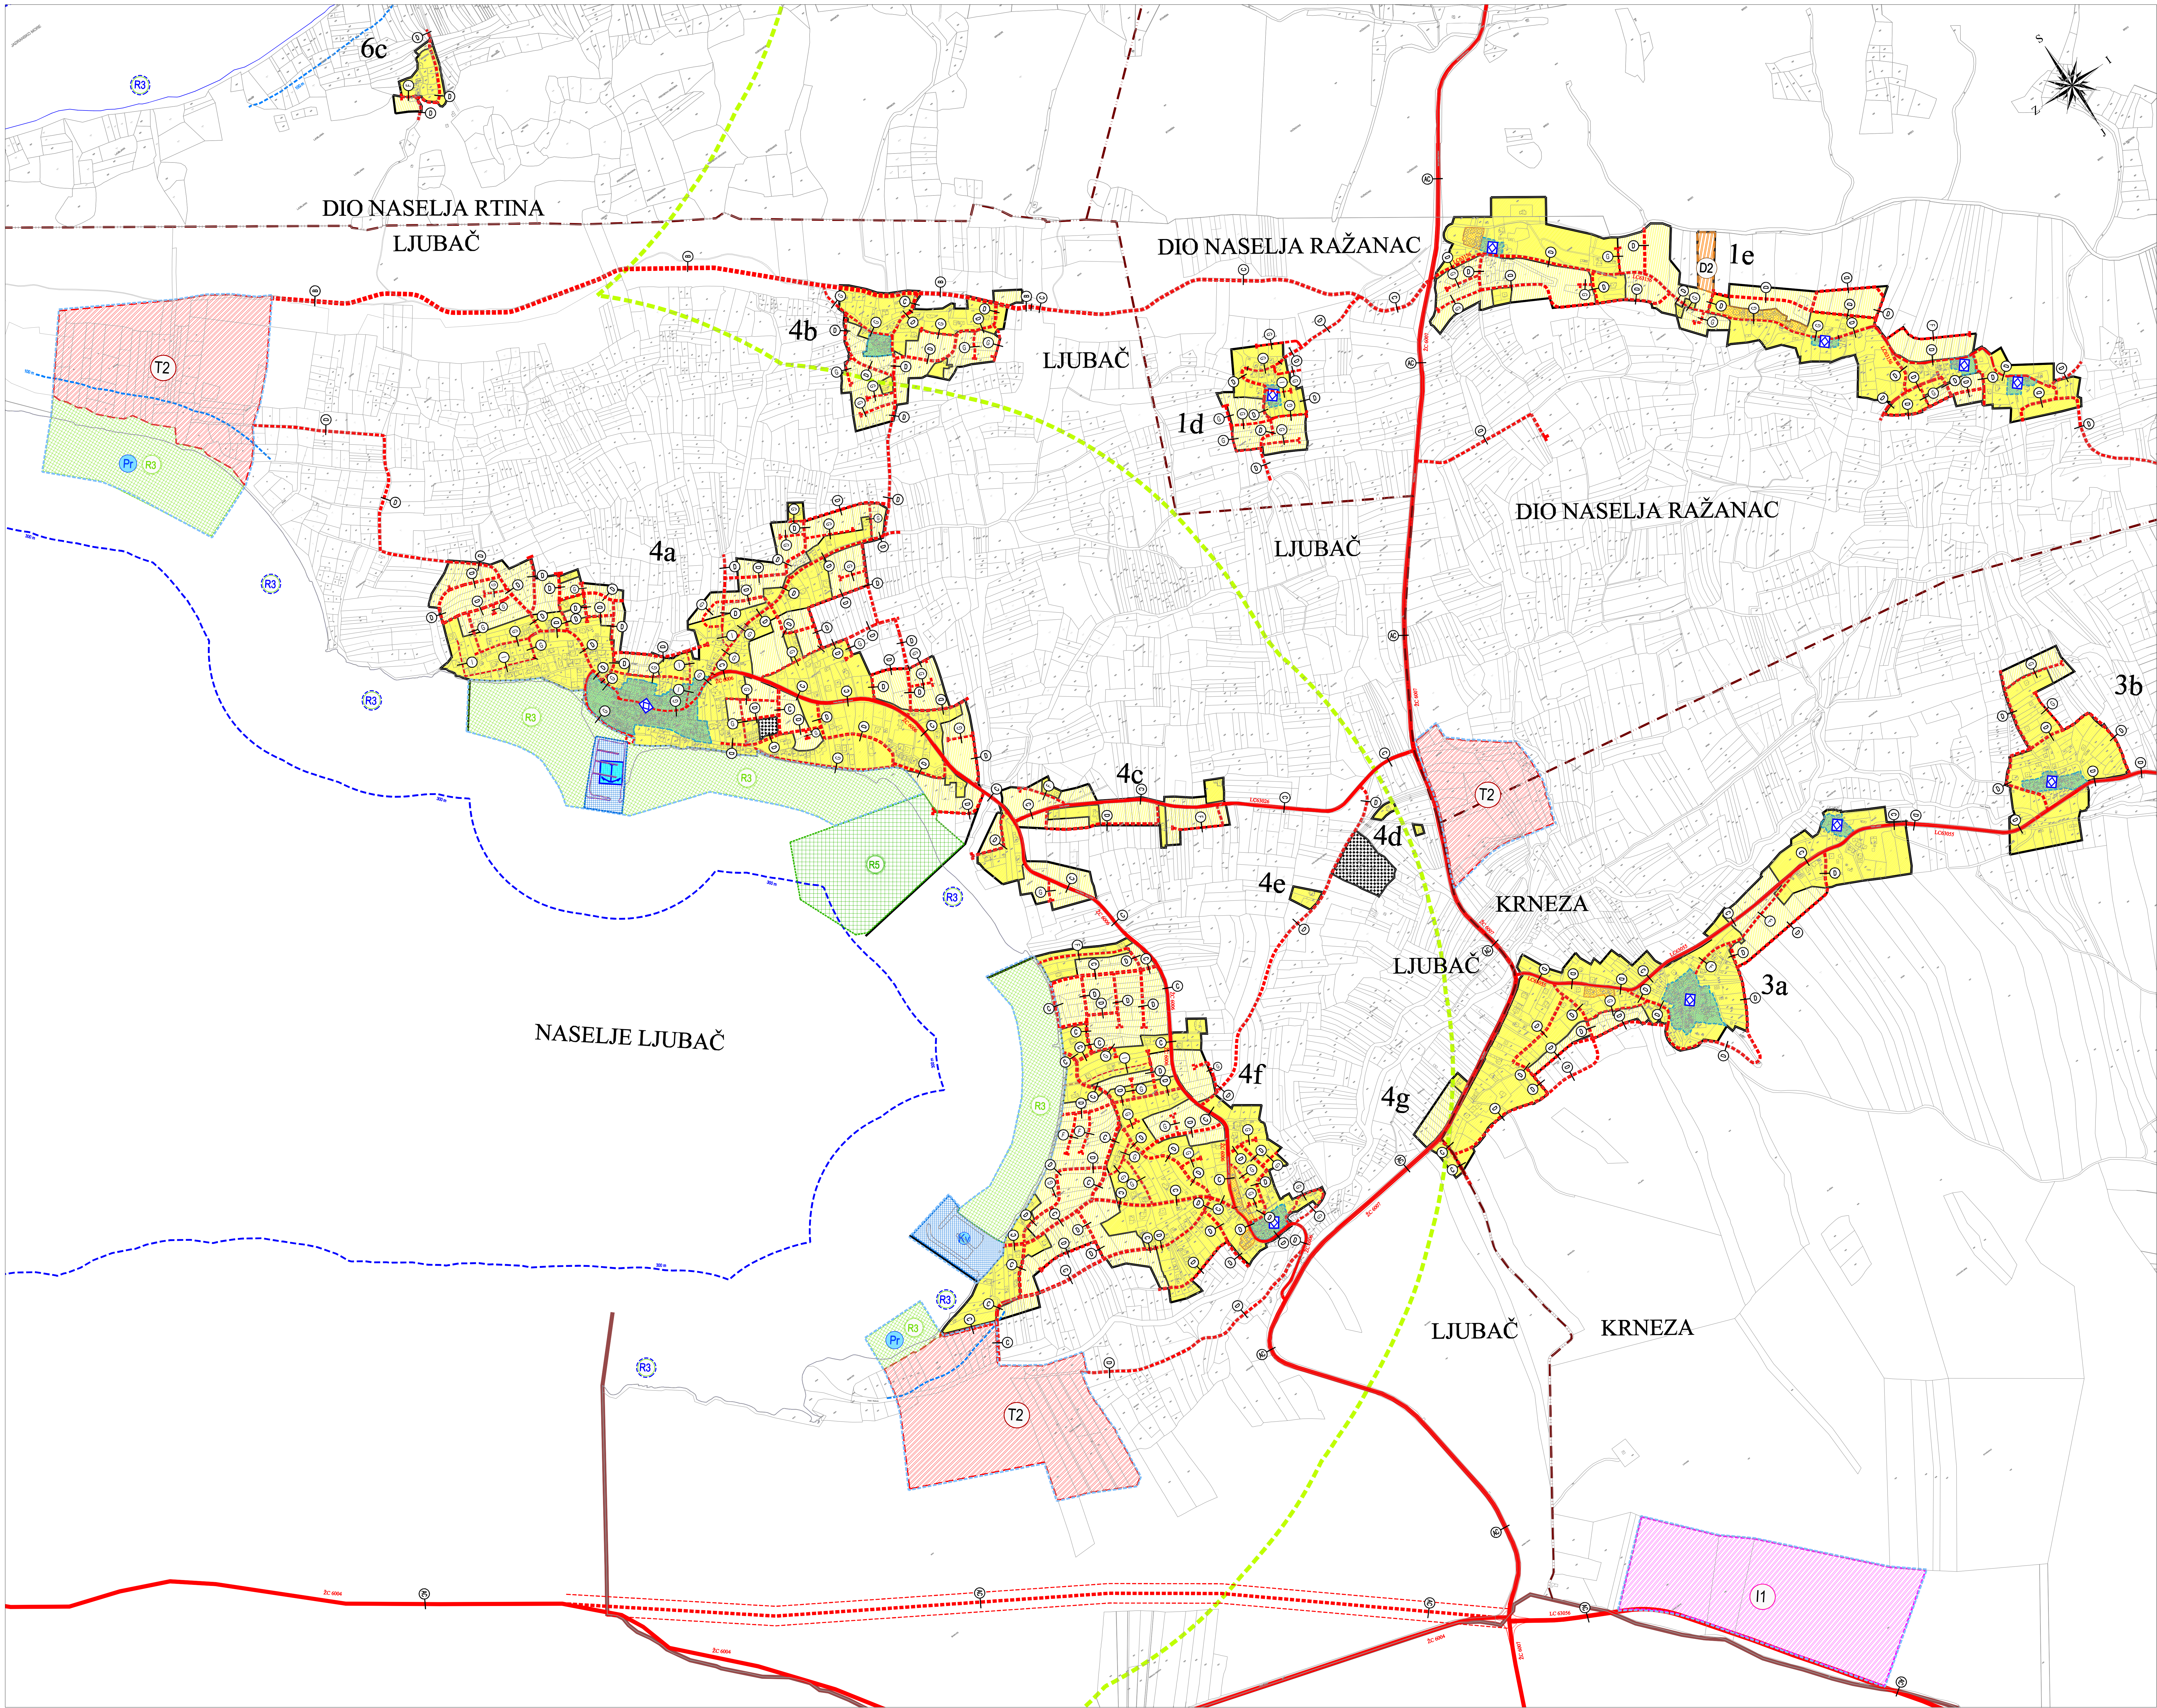

0. GRANICE:
0.1. Ostale granice
- prostor ograničenja (zaštitni obalni pojas) - 1.000 m u kopno
 - prostor ograničenja (zaštitni obalni pojas) - 300 m u more
 - prostor ograničenja (zaštitni obalni pojas) - 100 m u kopno
 - granica općine
 - granica naselja
 - granica GP naselja
 - granica obuhvata obvezne izrade UPU-a

1. PROSTORI/POVRŠINE ZA RAZVOJ I UREĐENJE

1.1. Razvoj i uređenje prostora/površina naselja
Građevinsko područje naselja:

- 6a
- Oznaka građevinske cjeline*
 - izgrađeni dio GP naselja
 - neuređeni dio GP naselja
 - gusto izgrađeni dio
 - pučka graditeljska cjelina
 - stara jezgra naselja
 - javna i društvena namjena: socijalna (D2)
 - groblje
 - javna zelena površina: javni park (Z1)
 - sportsko rekreacijska namjena - kupalište:
 - uređena morska plaža
 - prirodna morska plaža
 - vodeni sportovi

1.2. Razvoj i uređenje prostora/površina izvan naselja

- ugostiteljsko-turistička namjena: turističko naselje (T2)
- proizvodna namjena: pretežno industrijska (I1)
- sportsko rekreacijska namjena - kupalište:
- uređena morska plaža
- prirodna morska plaža
- groblje

2. PROMET


2.1. Cestovni promet

- županijska cesta (postojeća)
- lokalna cesta (postojeća)
- planirana nova prometnica ili rekonstrukcija postojeće
- planirani prometni koridori

2.2. Pomorski promet

- morska luka za javni promet - lokalnog značaja
- komunalni vez (izdvojeni dio luke otvorene za javni promet)
- privezište u zoni ugostiteljsko-turističke namjene

* Broj označava građevinsku cjelinu i odnosi se na tablični prikaz GP naselja u Odredbama za provođenje Plana

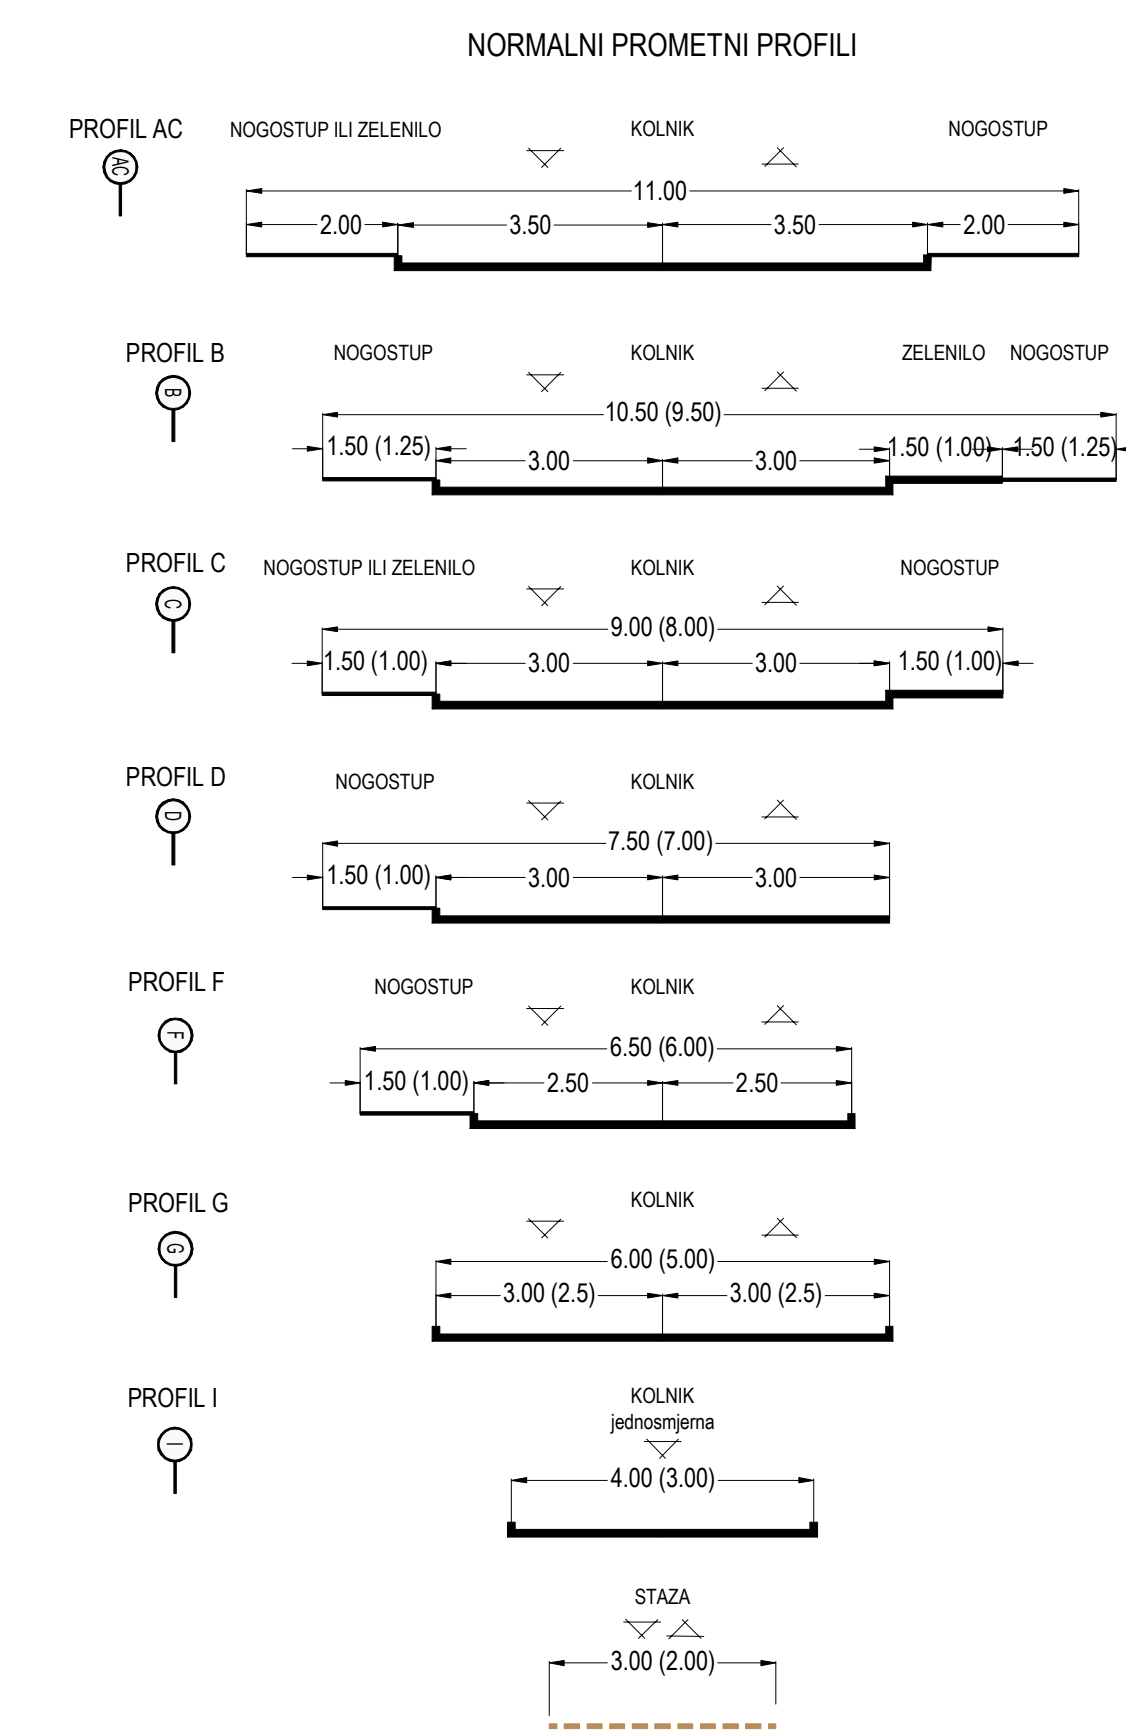

ZADARSKA ŽUPANIJA - OPĆINA RAŽANAC
IZMJENA I DOPUNA - PROSTORNI PLAN UREĐENJA
OPĆINA RAŽANAC
4. GRAĐEVINSKO PODRUČJE NASELJA
LJUBAČ, KRNEZA
I DIJELOVI NASELJA
RTINA I RAŽANAC

MJ. 1:5000

2. PRIJEDLOG PLANA

Županija:	ZADARSKA
Općina:	RAŽANAC
Naziv prostornog plana:	IZMJENE I DOPUNE PROSTORNOG PLANA UREĐENJA OPĆINE RAŽANAC - 2016. GODINE
Naziv kartografskog prikaza:	GRAĐEVINSKO PODRUČJE NASELJA - LJUBAČ, KRNEZA I DIJELOVI NASELJA RTINA I RAŽANAC
Broj kartografskog prikaza:	4c
Mjerilo kartografskog prikaza:	1:5 000
Odlika o izradi prostornog plana (izdvojeni dio):	Odlika predstavničkog tijela o donošenju plana (izdvojeni dio):
"Službeni glasnik Zadarske županije" br. 13/14	"Službeni glasnik Zadarske županije" br. 13/14
Javna rasprava (datum objave):	Javni uvid odtad:
"Zadarski list" 3. kolovoza 2016.	od 16. kolovoza 2016. do: 30. kolovoza 2016.
Ponovna javna rasprava (datum objave):	Ponovljeni javni uvid odtad:
"Zadarski list" 2016. do:	2016. do:
Prikladnost odgovornosti za provođenje javne rasprave:	Odgovornost za provođenje javne rasprave:
Suglasnost na plan prema članku 106. Zakona o prostornom uređenju (NN br. 153/15):	Nikola Mlačić, ing.
Ministarstvo graditeljstva i prostornog uređenja (Klasa: _____ Ur.br.: _____ datum: _____ 2016.)	
Pravna osoba tijelo koje je izradilo plan:	Željko Predovan, dipl.ing. arh.
Prikladnost odgovornosti za provođenje javne rasprave:	Odgovornost za provođenje javne rasprave:
Odgovornost za provođenje javne rasprave:	Željko Predovan, dipl.ing. arh.
Stručni tim u izradi plana:	1. Željko Predovan, dipl.ing. arh. 2. Stjepan Tomyšić, dipl.ing. arh. i inž. građ. 3. Ivica Šušteršič, dipl.ing. arh. 4. Jelen Šušteršič, dipl.ing. građ. 5. Luka Predovan, ing. građ.
Prikladnost odgovornosti za provođenje javne rasprave:	Prikladnost odgovornosti za provođenje javne rasprave:
Ispravnost ovog prostornog plana s izjavnim odgovorom:	Vladimir Koraćević, dipl.ing.
(ime, prezime i potpis)	Prikladnost odgovornosti za provođenje javne rasprave: