


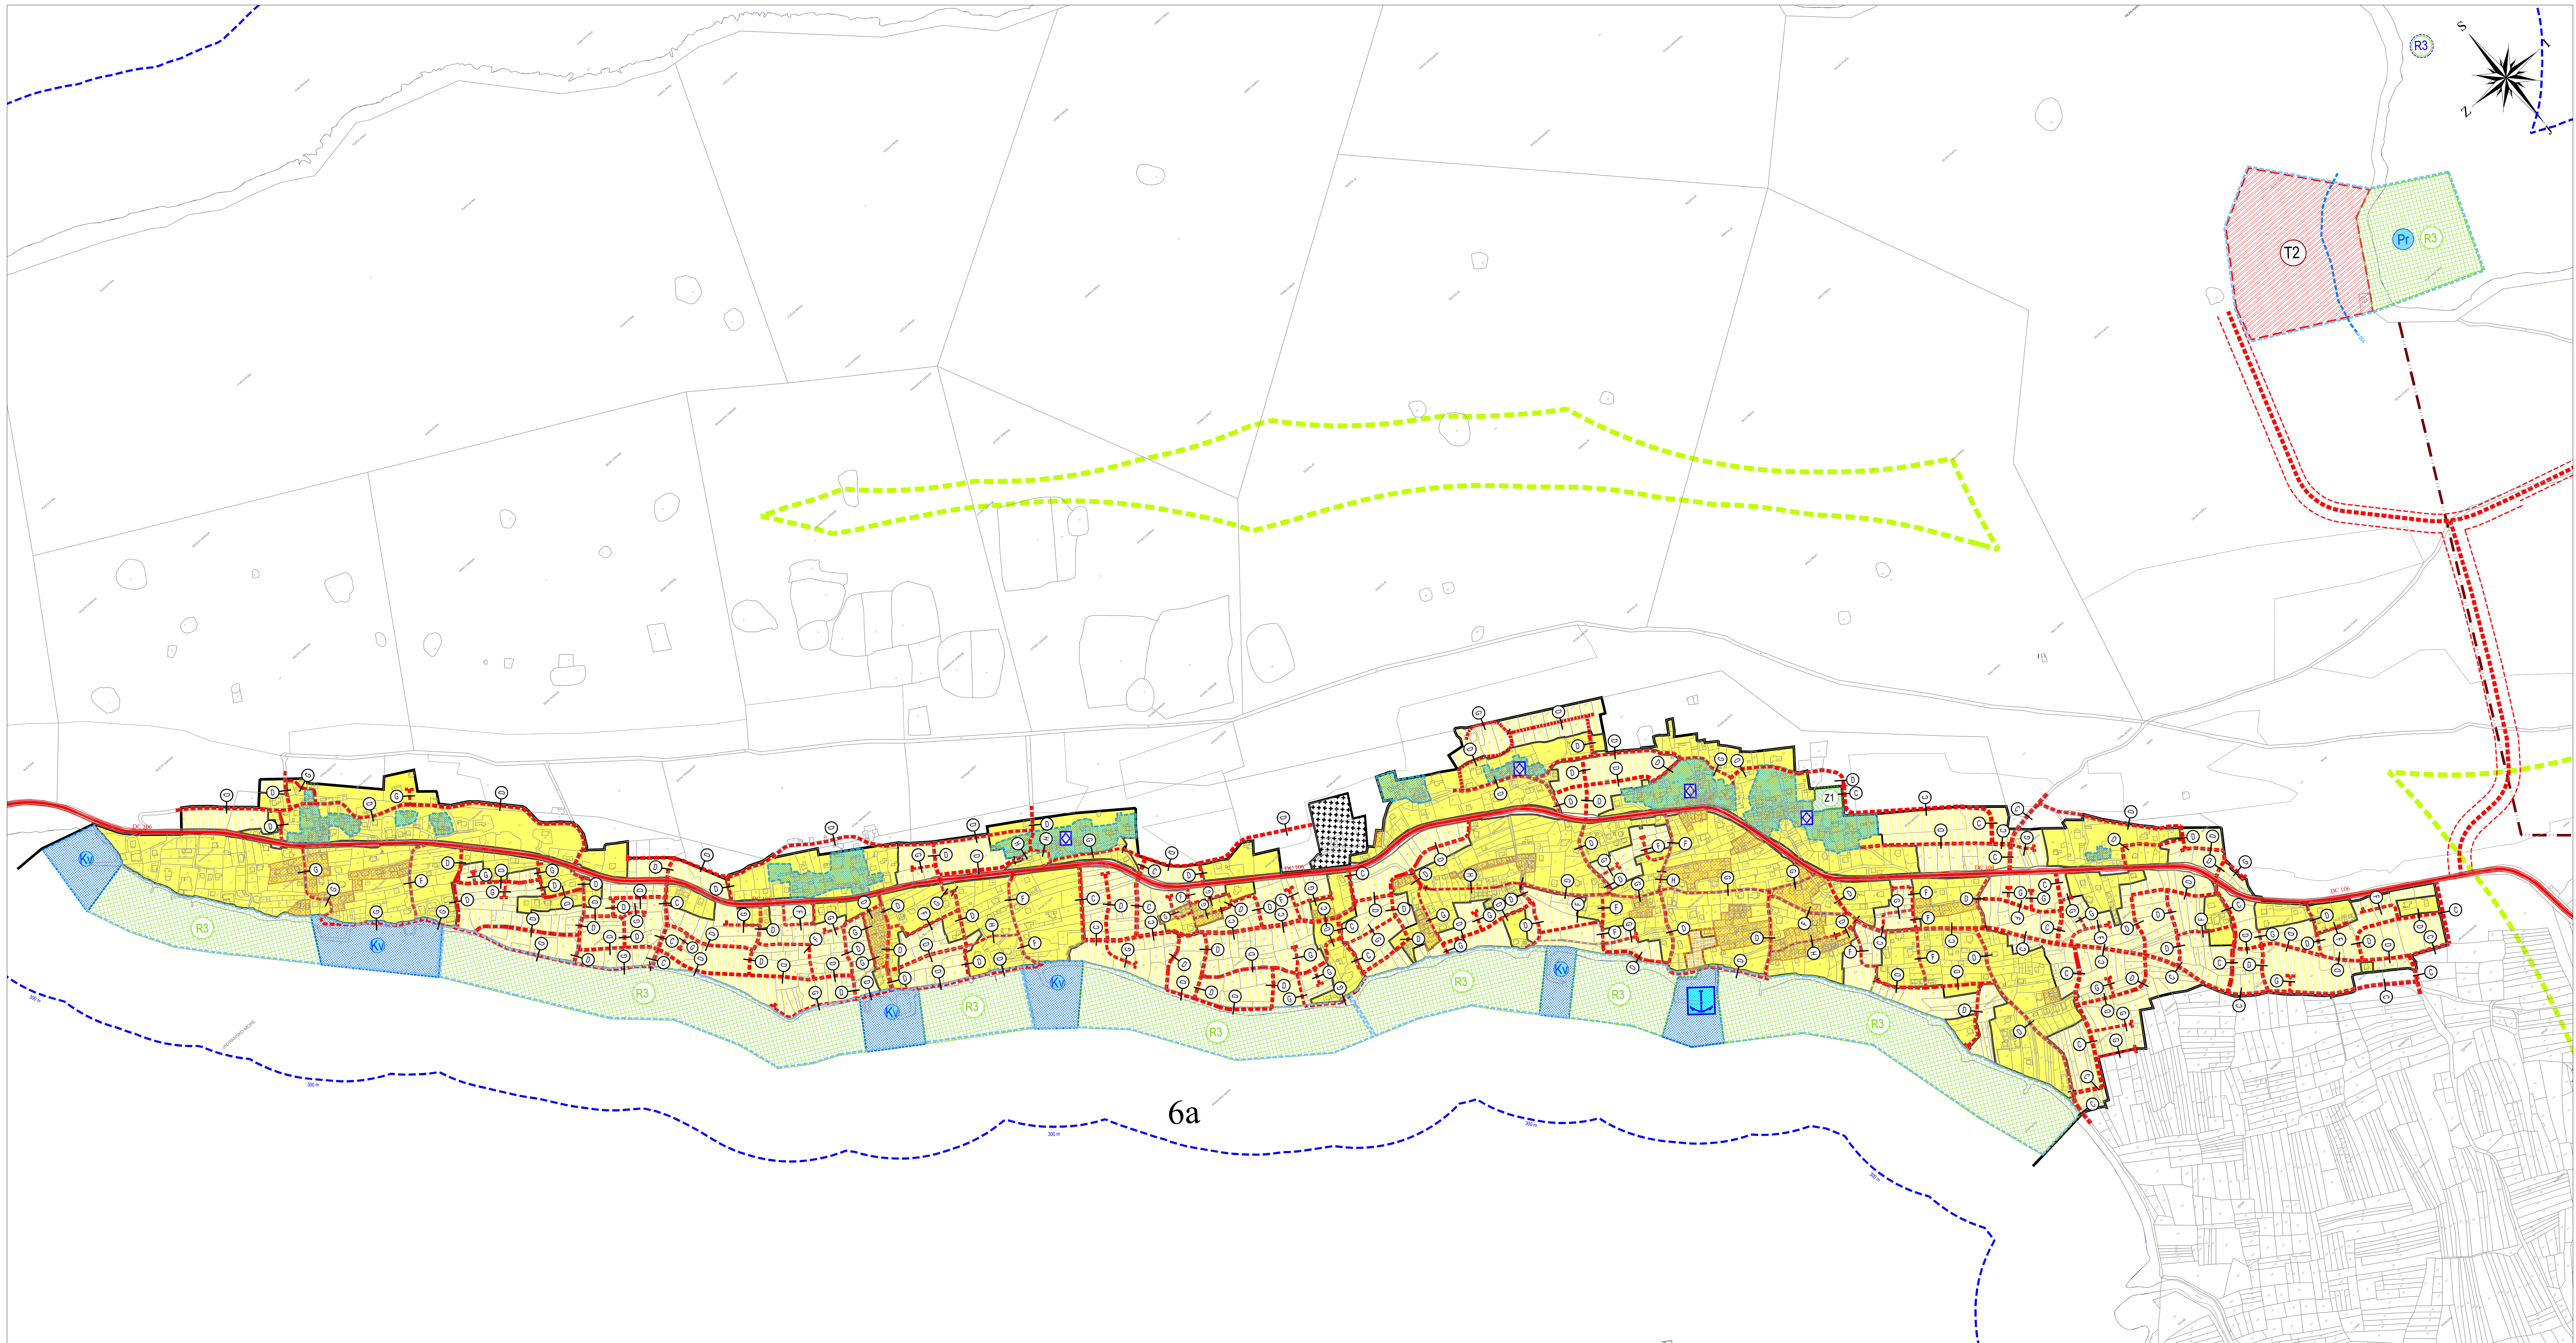

0. GRANICE:
0.1. Ostale granice
- prostor ograničenja (zaštitni obalni pojas) - 1.000 m u kopno
 - prostor ograničenja (zaštitni obalni pojas) - 300 m u more
 - prostor ograničenja (zaštitni obalni pojas) - 300 m u more
 - granica općine
 - granica GP naselja
 - granica obuhvata obvezne izrade UPU-a

1. PROSTORI/POVRŠINE ZA RAZVOJ I UREĐENJE

1.1. Razvoj i uređenje prostora/površina naselja

Gradjevinsko područje naselja:

- 6a**
- Oznaka građevinske cjeline*
 - izgrađeni dio GP naselja
 - neuređeni dio GP naselja
 - neizgrađeni uređeni dio GP naselja
 - gusto izgrađeni dio
 - pučka graditeljska cjelina
 - stara jezgra naselja
 - sportsko rekreacijska namjena - kupalište:
 - uređena morska plaža
 - javna zelena površina:
 - javni park

1.2. Razvoj i uređenje prostora/površina izvan naselja

- ugostiteljsko-turistička namjena:
- turističko naselje (T2)
- sportsko rekreacijska namjena - kupalište:
- uređena morska plaža
- prirodna morska plaža

grobilje

2. PROMET


2.1. Cestovni promet

- državna cesta
- planirana nova prometnica ili rekonstrukcija postojeće
- planirani prometni koridori

2.2. Pomorski promet

- morska luka za javni promet - lokalnog značaja
- komunalni vez (izdvojeni dio luke otvorene za javni promet)
- privezište u zoni ugostiteljsko-turističke namjene

* Broj označava građevinsku cjelinu i odnosi se na tablični prikaz GP naselja u Odredbama za provođenje Plana

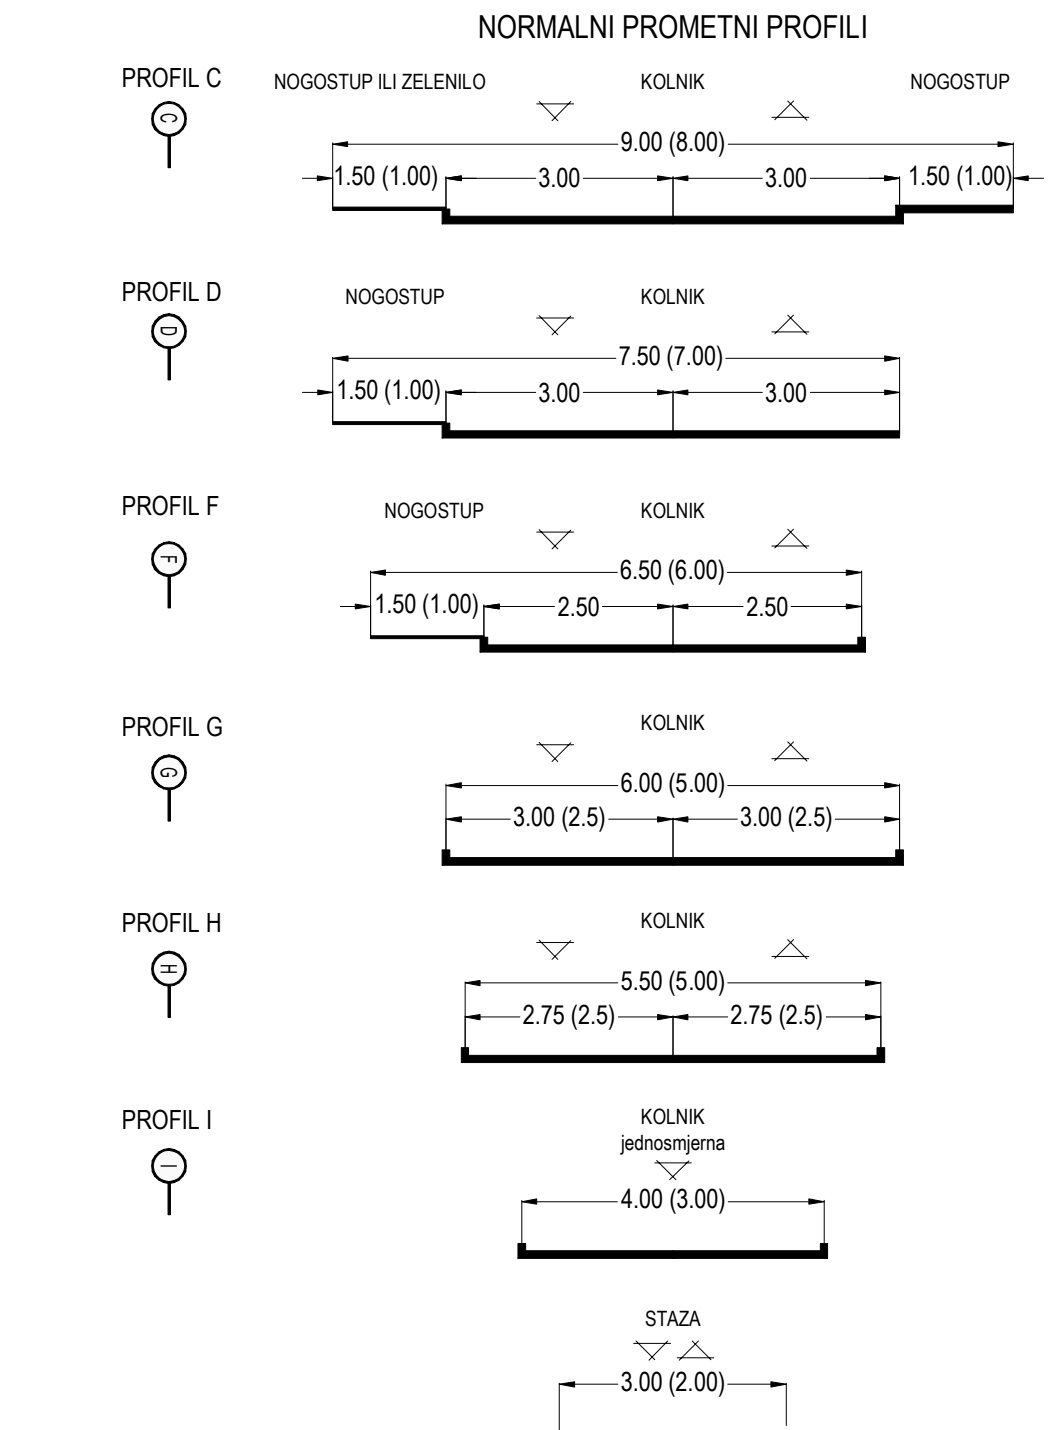

ZADARSKA ŽUPANIJA - OPĆINA RAŽANAC
IZMJENA I DOPUNA - PROSTORNI PLAN UREĐENJA
OPĆINA RAŽANAC
4. GRAĐEVINSKO PODRUČJE NASELJA
RTINA

MJ. 1:5000

2. PRIJEDLOG PLANA

Županija:	ZADARSKA
Općina:	RAŽANAC
Naziv prostornog plana:	IZMJENE I DOPUNE PROSTORNOG PLANA UREĐENJA OPĆINE RAŽANAC - 2016. GODINE
Naziv kartografskog prikaza:	GRAĐEVINSKO PODRUČJE NASELJA - RTINA
Broj kartografskog prikaza:	4e
Mjerilo kartografskog prikaza:	1:5 000
Odluka o izradi prostornog plana (službeno glasilac):	Odluka predstavničkog tijela o donošenju plana (službeno glasilac):
"Službeni glasnik Zadarske županije" br. 13/14	"Službeni glasnik Zadarske županije" br. 13/14
Javna rasprava (datum objave):	Javna rasprava (datum objave):
"Zadarski list" 5. kolovoza 2016.	"Zadarski list" 5. kolovoza 2016.
Ponovna javna rasprava (datum objave):	Ponovna javna rasprava (datum objave):
"Zadarski list" 5. kolovoza 2016.	"Zadarski list" 5. kolovoza 2016.
Potpis tijela odgovornog za provođenje javne rasprave:	Potpis tijela odgovornog za provođenje javne rasprave:
Nikola Miletić, ing.	Nikola Miletić, ing.
Suglasnost na plan prema članku 108. Zakona o prostornom uređenju (NN br. 153/13)	Suglasnost na plan prema članku 108. Zakona o prostornom uređenju (NN br. 153/13)
Ministarstvo graditeljstva i prostornog uređenja (Klasa:)	Ministarstvo graditeljstva i prostornog uređenja (Klasa:)
Urb. br.:	Urb. br.:
datum: 2016.	datum: 2016.
Prijava osobe/tijela koje je izradio plan:	Prijava osobe/tijela koje je izradio plan:
PEČAT PRILIKOM PRISUŠNOG POTPISA	PEČAT PRILIKOM PRISUŠNOG POTPISA
Potpis pravne osobe/tijela koje je izradio plan:	Potpis pravne osobe/tijela koje je izradio plan:
Željko Predovan, dipl.ing.arh.	Željko Predovan, dipl.ing.arh.
Odgovorni voditelj:	Odgovorni voditelj:
Željko Predovan, dipl.ing.arh.	Željko Predovan, dipl.ing.arh.
Stručni tim u izradi plana:	Stručni tim u izradi plana:
1. Željko Predovan, dipl.ing.arh.	1. Željko Predovan, dipl.ing.arh.
2. Stjepan Tony Brčić, dipl.ing.arh.	2. Stjepan Tony Brčić, dipl.ing.arh.
3. Ivan Šušteršič, dipl.ing.arh.	3. Ivan Šušteršič, dipl.ing.arh.
4. Jure Gubić, dipl.ing.grad.	4. Jure Gubić, dipl.ing.grad.
5. Luka Predovan, ing.grad.	5. Luka Predovan, ing.grad.
Pečat predstavničkog tijela:	Pečat predstavničkog tijela:
Vladimir Kovačević, dipl.ing.	Vladimir Kovačević, dipl.ing.
Istovjetnost ovog prostornog plana s izvornikom ovjerenog:	Istovjetnost ovog prostornog plana s izvornikom ovjerenog:
(ime, prezime i potpis)	(ime, prezime i potpis)