
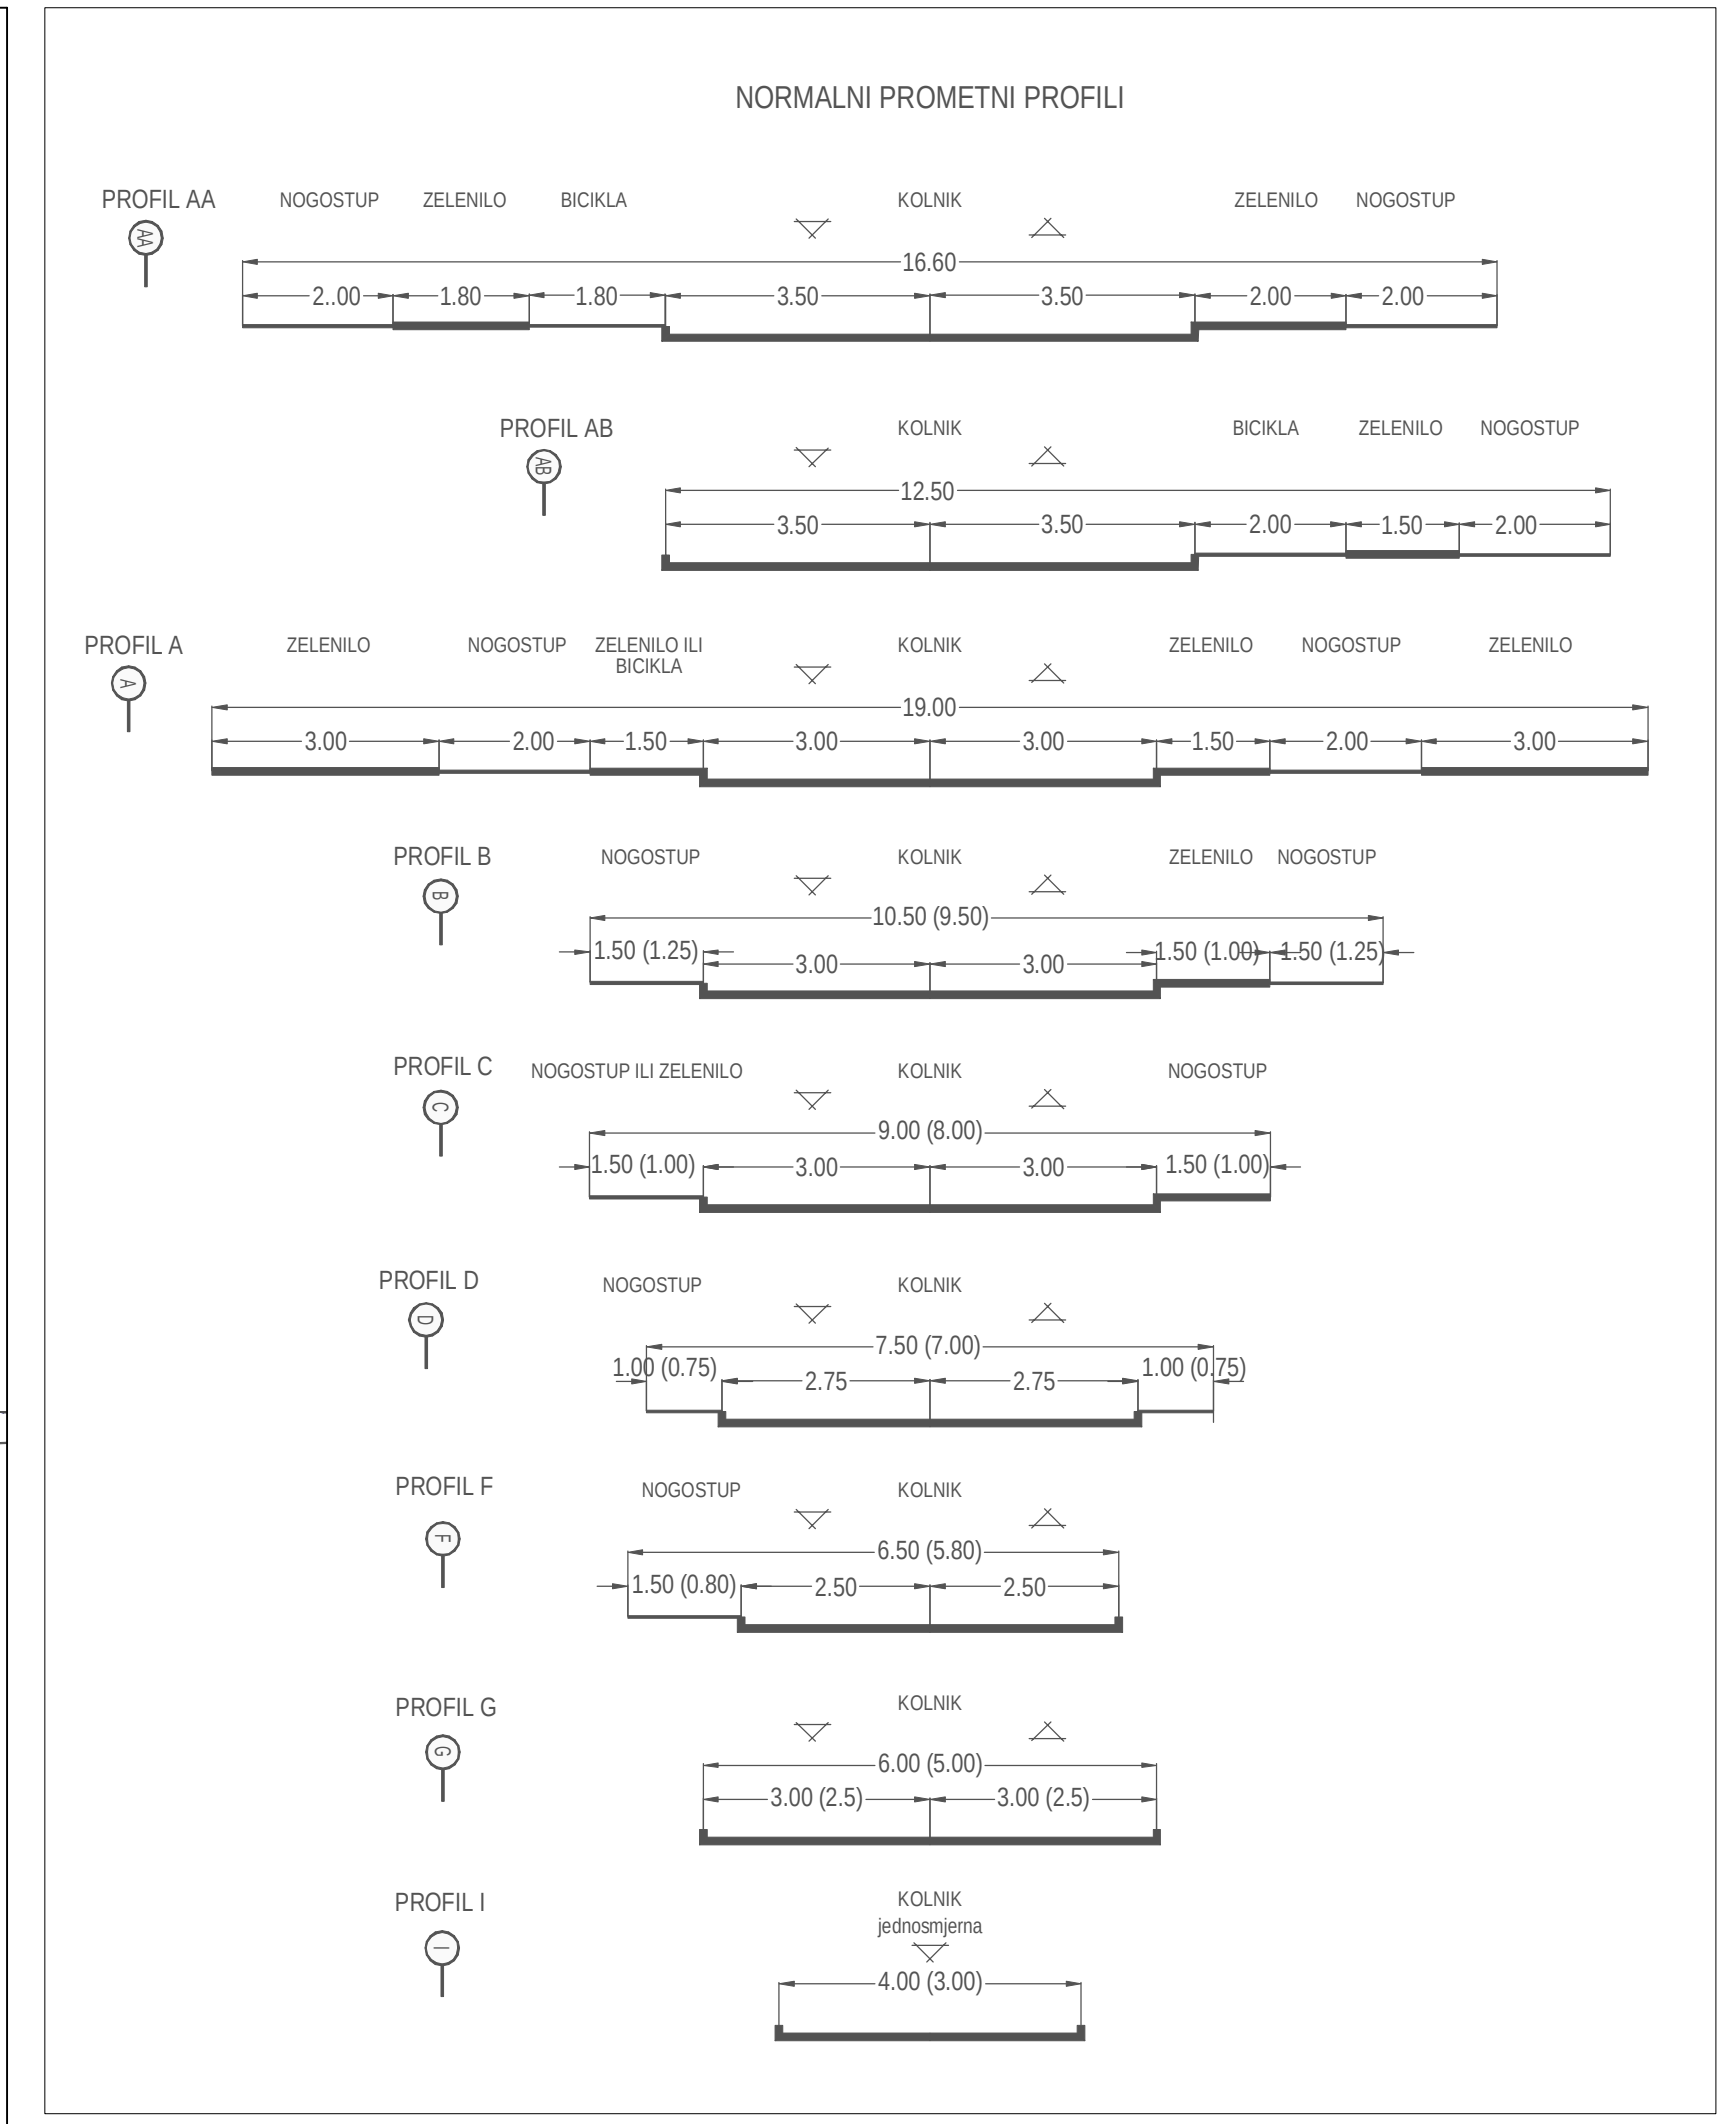


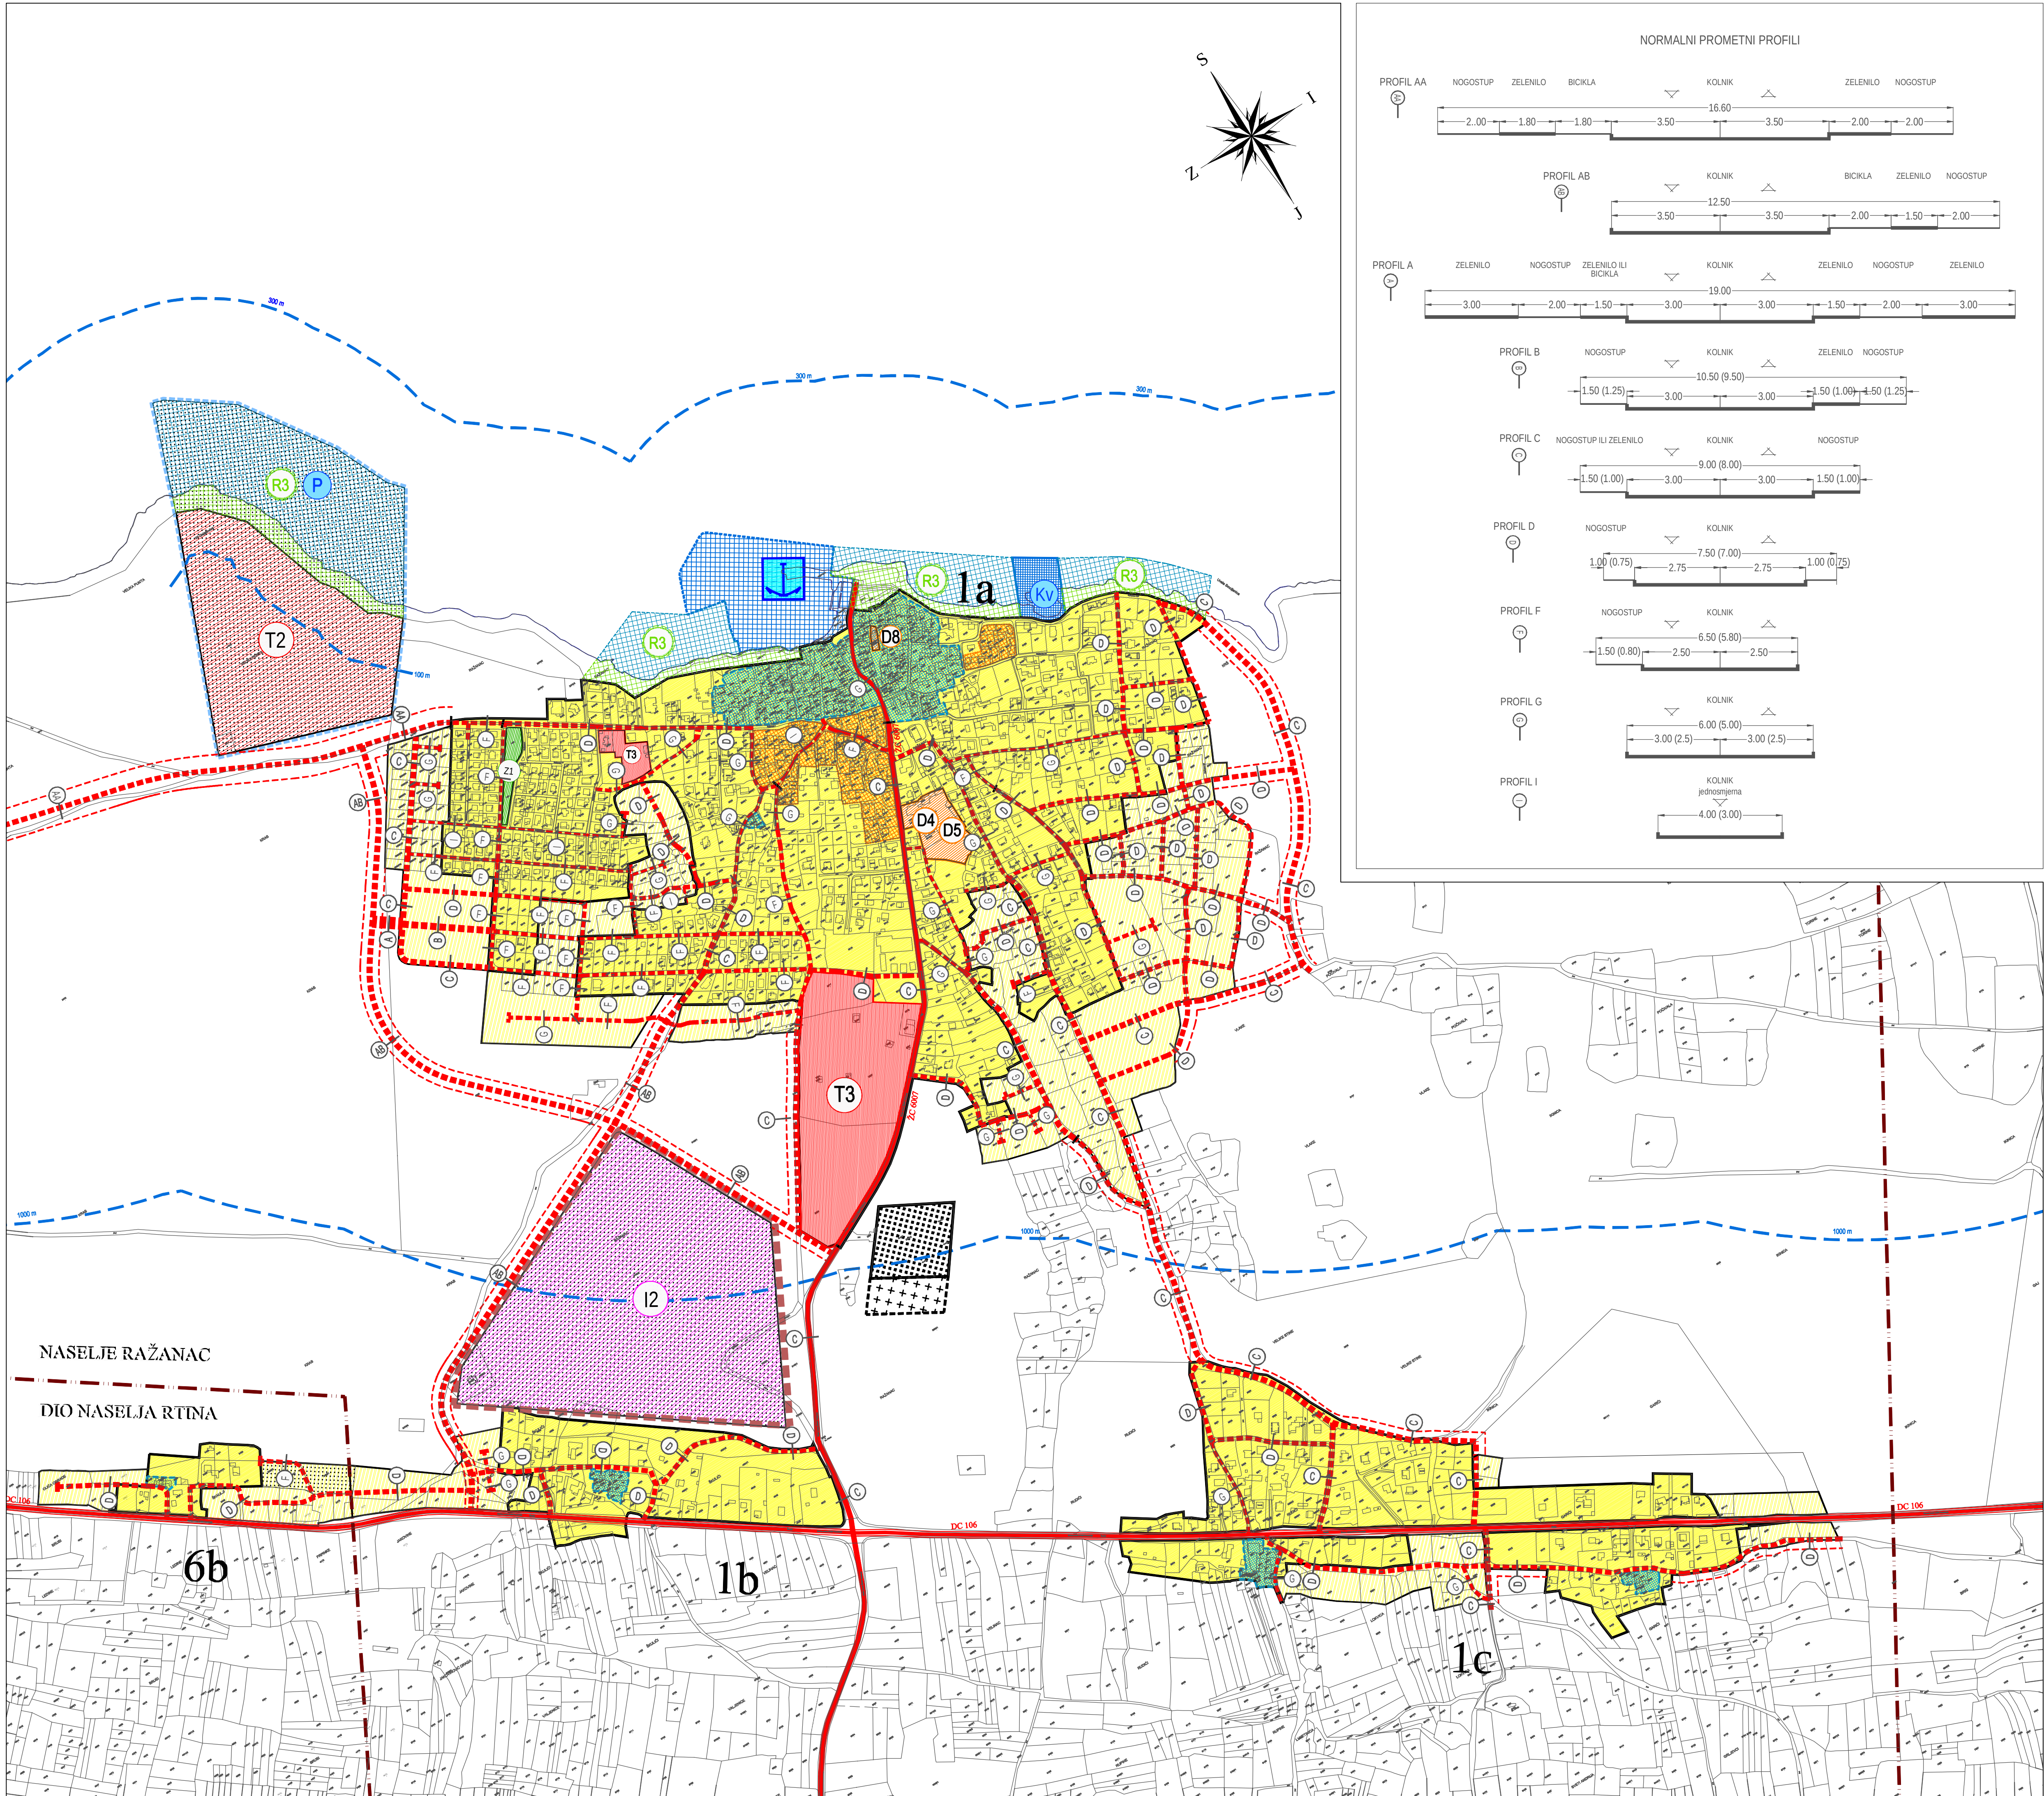

0. GRANICE:

- općinska granica
- granica naselja
- prostor ograničenja (zaštitni obalni pojas)
- obalna linija (razgraničenje kopna i mora)
- obuhvat obvezne izrade UPU-a
- plan užeg područja na snazi

1. PROSTORI/POVRŠINE ZA RAZVOJ I UREĐENJE

- građevinsko područje - izgrađeno
- građevinsko područje - neizgrađeno
- neuređeni dio građevinskog područja

1.1. Razvoj i uređenje naselja

- oznaka građevinske cjeline*
- izgrađeni dio GP naselja
- gusto izgrađeni dio
- stara jezgra naselja (pučka graditeljska cjelina)
- neizgrađeni dio GP naselja
- ugostiteljsko-turistička namjena: (T3) (auto) kamp
- javna i društvena namjena: (D4) predškolska, (D5) školska, (D8) vjerska
- javna zelena površina: (Z1) javni park

1.2. Razvoj i uređenje prostora/površina izvan naselja:

(a) izdvojena građevinska područja izvan naselja:

- ugostiteljsko-turistička: (T2) turističko naselje
- proizvodna: (I2) pretežito zanatska
- grobље

(b) zahvati u prostoru izvan građevinskog područja:

- sportsko-rekreativne namjene: (R3) uređena morska plaža

2. PROMET

2.1. Cestovni promet

- državna cesta (postojeća)
- županijska cesta (postojeća)
- planirana nova prometnica ili rekonstrukcija postojeće
- planirani prometni koridori

2.2. Pomorski promet

- morska luka za javni promet - lokalnog značaja:
- komunalni vez - izdvojeni dio luke otvoren za javni promet
- privezište u zoni ugostiteljsko-turističke namjene (planirano)

OPĆINA RAŽANAC

4. GRAĐEVINSKO PODRUČJE NASELJA

RAŽANAC

MJ. 1:5000

PRIJEDLOG

Županija:	ZADARSKA
Općina:	RAŽANAC
Naziv prostornog plana:	IZMJENE I DOPUNE PROSTORNOG PLANA UREĐENJA OPĆINE RAŽANAC
Naziv kartografskog prikaza:	GRAĐEVINSKO PODRUČJE NASELJA - RAŽANAC
Broj kartografskog prikaza:	4a
Mjerilo kartografskog prikaza:	1:5 000
Odluka o izradi prostornog plana	Odluka predstavničkog tijela o donošenju plana
"Službeno glasilo Općine Ražanac" br.07/19	"Službeno glasilo Općine Ražanac" br.
Javna rasprava (datum objave):	Javni uvid održan
"Zadarski list"	od: do:
Pečat tijela odgovornog za provođenje javne rasprave:	Odgovorna osoba za provođenje javne rasprave:
	Anita Krpina, struc.spec.admin.publ.
Suglasnost na plan prema članku 108. Zakona o prostornom uređenju (NN 153/13, 65/17, 114/18, 39/19 i 98/19)	Ministarstvo prostornog uređenja, graditeljstva i državne imovine (Klasa: Ur.br.: , datum:)
Pravna osoba/tijelo koje je izradilo plan:	BLOCK PROJEKT d.o.o.
Pečat pravne osobe/tijela koje je izradilo plan:	Odgovorna osoba:
	Željko Predovan, dipl.ing.arh.
Odgovorni voditelj:	Željko Predovan, dipl.ing.arh.
Stručni tim u izradi plana:	1. Željko Predovan, dipl.ing.arh. 2. Stephen Tony Brčić, dipl.ing.upp. 3. Jure Grčić, dipl.ing.grad. 4. Igor Alibašić, dipl.ing.et. 5. Lovre Predovan, mag.ing.arh. 6. Luka Predovan, struc.spec.ing.aedif. 7. Zlatko Adorić, grad.teh.
Pečat predstavničkog tijela:	Predsjednik predstavničkog tijela:
Istovjetnost ovog prostornog plana s izvornikom ovjerava:	Pečat nadležnog tijela:
(ime, prezime i potpis)	

* Broj označava građevinsku cjelinu i odnosi se na tablični prikaz GP naselja u Odredbama za provođenje Plana