


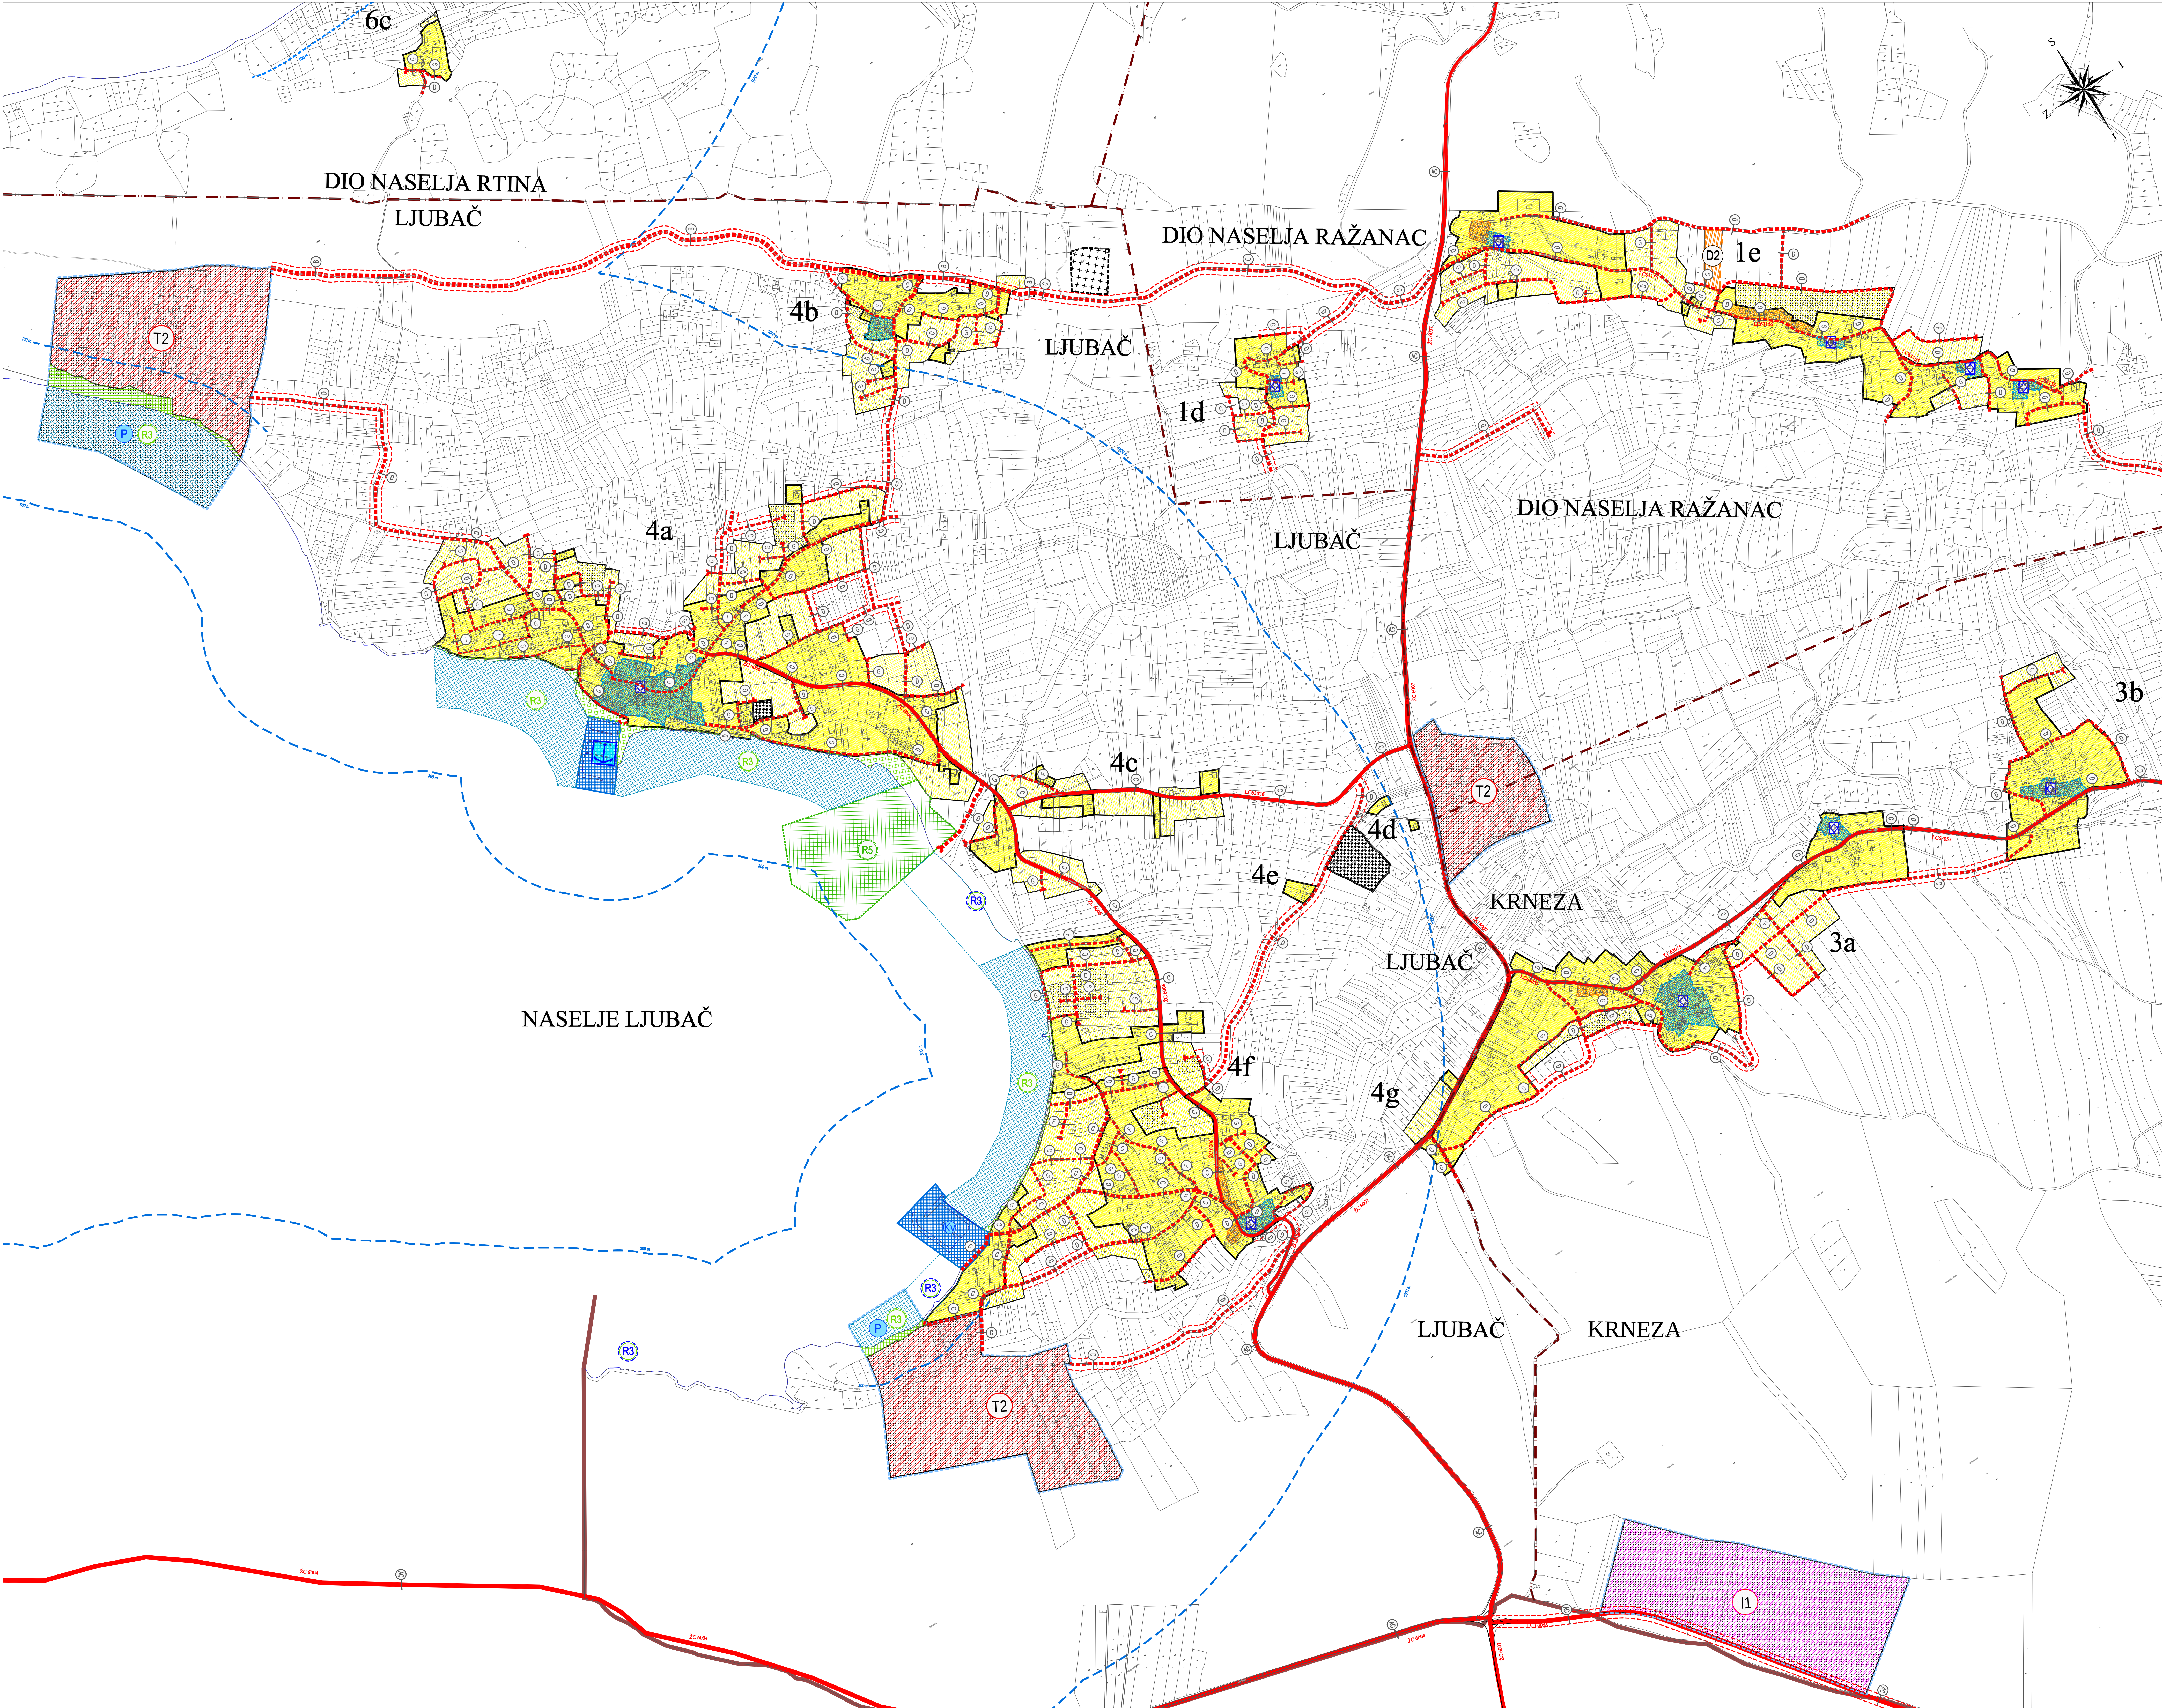

0. GRANICE:
- općinska granica
  - granica naselja
  - prostor ograničenja (zaštitni obalni pojas)
  - obalna linija (razgraničenje kopna i mora)
  - obuhvat obvezne izrade UPU-a

1. PROSTORI/POVRŠINE ZA RAZVOJ I UREĐENJE
- građevinsko područje - izgrađeno
  - građevinsko područje - neizgrađeno
  - neuređeni dio građevinskog područja


- 1.1. Razvoj i uređenje naselja
- 6a
- oznaka građevinske cjeline\*
  - izgrađeni dio GP naselja
  - gusto izgrađeni dio
  - pučka graditeljska cjelina
  - stara jezgra naselja
  - neizgrađeni dio GP naselja
  - javna i društvena namjena: (D2) socijalna
  - groblje

- 1.2. Razvoj i uređenje prostora/površina izvan naselja:
- (a) izdvojena građevinska područja izvan naselja:
- gospodarska namjena:
  - ugostiteljsko-turistička: (T2) turističko naselje
  - proizvodna: (I1) pretežno industrijska
  - sportsko-rekreativna namjena: (R3) uređena morska plaža (kopneni dio)
  - groblje

- (b) zahvati u prostoru izvan građevinskog područja:
- sportsko-rekreativna namjena: (R3) uređena morska plaža
  - (R3) prirodna morska plaža
  - (R5) vodeni sportovi

2. PROMET
- 2.1. Cestovni promet
- županijska cesta (postojeća)
  - lokalna cesta (postojeća)
  - planirana nova prometnica ili rekonstrukcija postojeće
  - planirani prometni koridori
- 2.2. Pomorski promet
- morska luka za javni promet - lokalnog značaja:
  - komunalni vez - izdvojeni dio luke otvoren za javni promet
  - privezište u zoni ugostiteljsko-turističke namjene (planirano)

\* Broj označava građevinsku cjelinu i odnosi se na tablični prikaz GP naselja u Odredbama za provođenje Plana

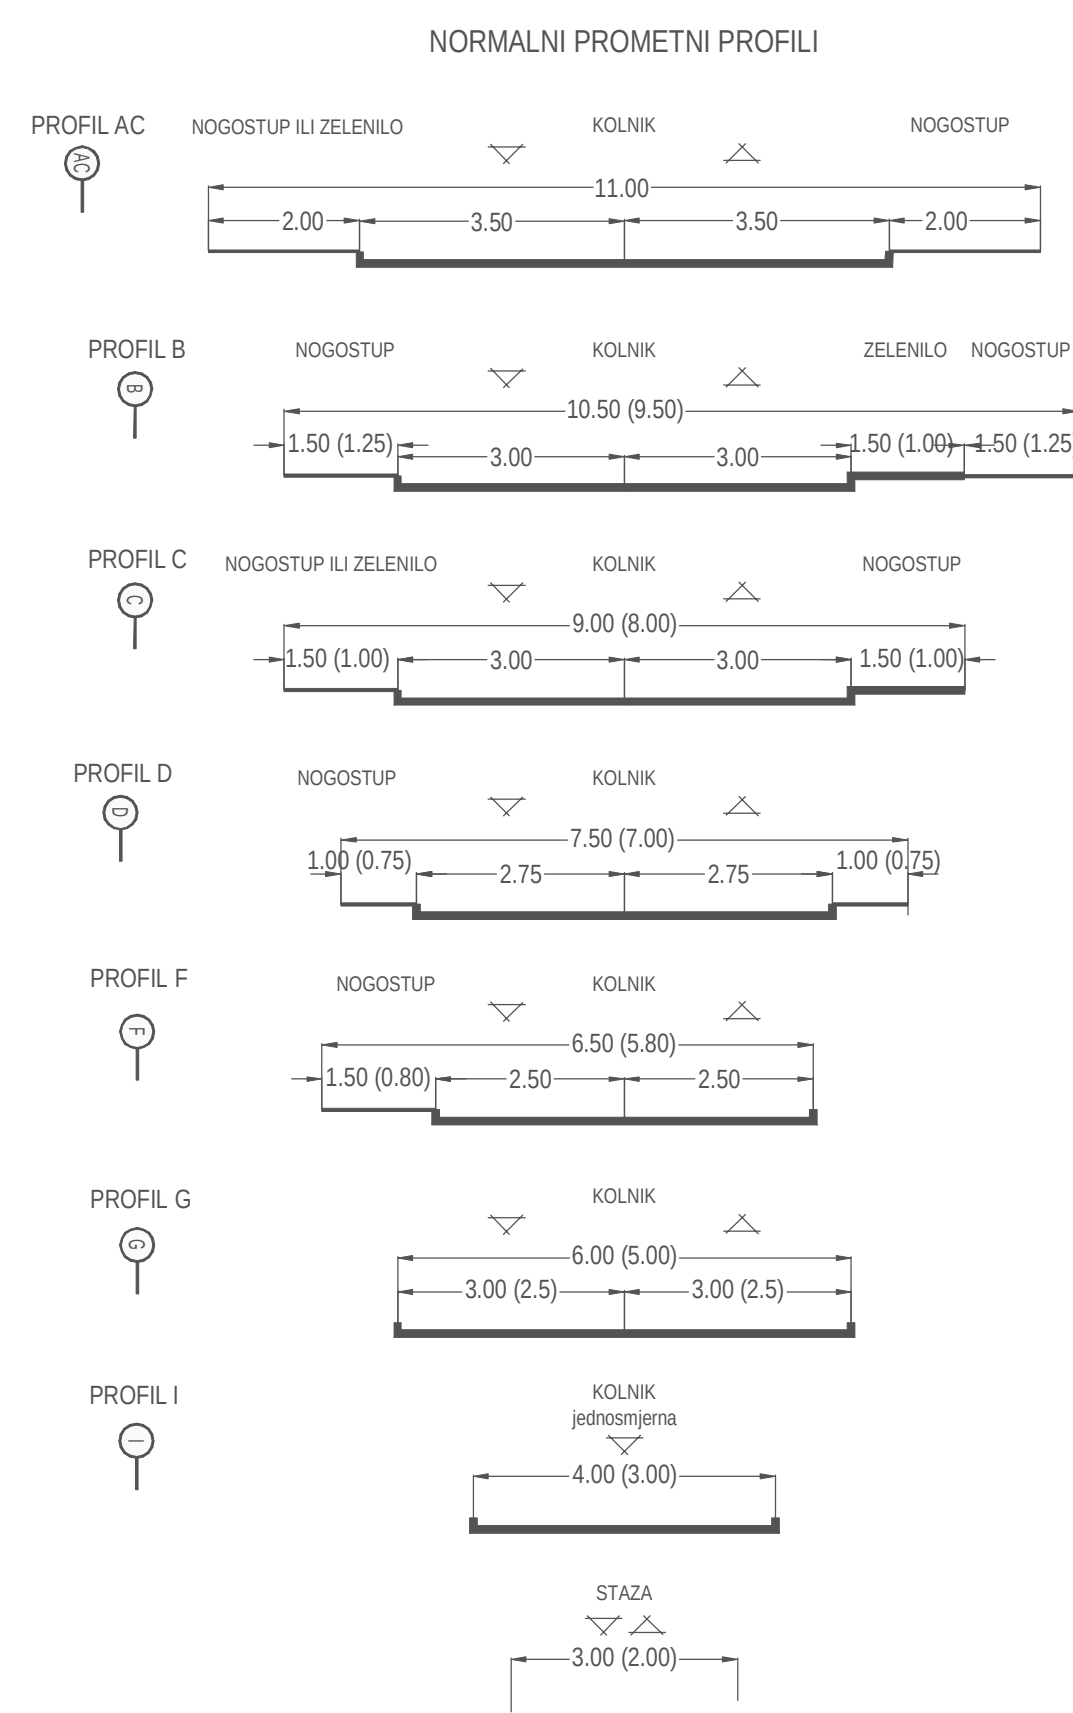

ZADARSKA ŽUPANIJA - OPĆINA RAŽANAC

IZMJENA I DOPUNA - PROSTORNI PLAN UREĐENJA

OPĆINA RAŽANAC

4. GRAĐEVINSKO PODRUČJE NASELJA

LJUBAČ, KRNEZA

I DIJELOVI NASELJA

RTINA I RAŽANAC

MJ. 1:5000

PRIJEDLOG - PONOVNA JAVNA RASPRAVA

|   |   |
|---|---|
| Županija:                                                                                                  | ZADARSKA RAŽANAC   |
| Općina:   | RAŽANAC   |
| Naziv prostornog plana:                                                                                    | IZMJENE I DOPUNE PROSTORNOG PLANA UREĐENJA OPĆINE RAŽANAC                                                                                         |
| Naziv kartografskog prikaza:                                                                               | GRAĐEVINSKO PODRUČJE NASELJA - LJUBAČ, KRNEZA I DIJELOVI NASELJA RTINA I RAŽANAC                                                                  |
| Broj kartografskog prikaza:                                                                                | 4c   |
| Mjerilo kartografskog prikaza:                                                                             | 1:5 000   |
| Odluka o izradi prostornog plana:                                                                          | Odluka predstavničkog tijela o donošenju plana   |
| Odluka o izradi prostornog plana:                                                                          | Odluka predstavničkog tijela o donošenju plana   |
| Službeno glasila Općine Ražanac "br. 07/19                                                                 | "Službeno glasila Općine Ražanac" br. 07/19   |
| Javna rasprava (datum objave):                                                                             | Javna rasprava od 8. veljače 2022. do 9. ožujka 2022.                                                                                             |
| "Zadarski list" 8. veljače 2022.                                                                           | "Zadarski list" 8. veljače 2022.   |
| "Zadarski list"                                                                                            | od: do:   |
| Početak tijela odgovornog za provođenje javne rasprave:                                                    | Antea Krneza, struč. spec. arh. pub.   |
| Suglasnost na plan prema članku 108. Zakona o prostornom uređenju (NN 55/12, 65/17, 114/18, 59/19 i 98/19) | Ministarstvo prostornog uređenja, graditeljstva i državne imovine                                                                                 |
| (Klasa: Ur. br.: datum: )                                                                                  |   |
| Pravna osobitost koja je izradila plan:                                                                    | BLÖCK PROJEKT d.o.o.   |
| Početak prave osobitosti koja je izradila plan:                                                            | Odgovorna osoba:   |
| Odgovorni voditelj:                                                                                        | Željko Predovan, dipl. ing. arh.   |
| Stručni tim u izradi plana:                                                                                | 1. Željko Predovan, dipl. ing. arh.<br>2. Željko Predovan, dipl. ing. arh.<br>3. Ivan Štepić, mag. ing. arh.<br>4. Igor Alibabić, dipl. ing. arh. |
| Početak predstavničkog tijela:                                                                             | Predsjednik predstavničkog tijela:   |
| Izjava o tome da ovaj prostorni plan s izvornikom odgovara:                                                | Početak narednog tjela:   |
| (ime, prezime i potpis)                                                                                    |   |