


**OPĆINA RAŽANAC**  
4. GRAĐEVINSKO PODRUČJE NASELJA  
**RADOVIN**

MJ. 1:5000

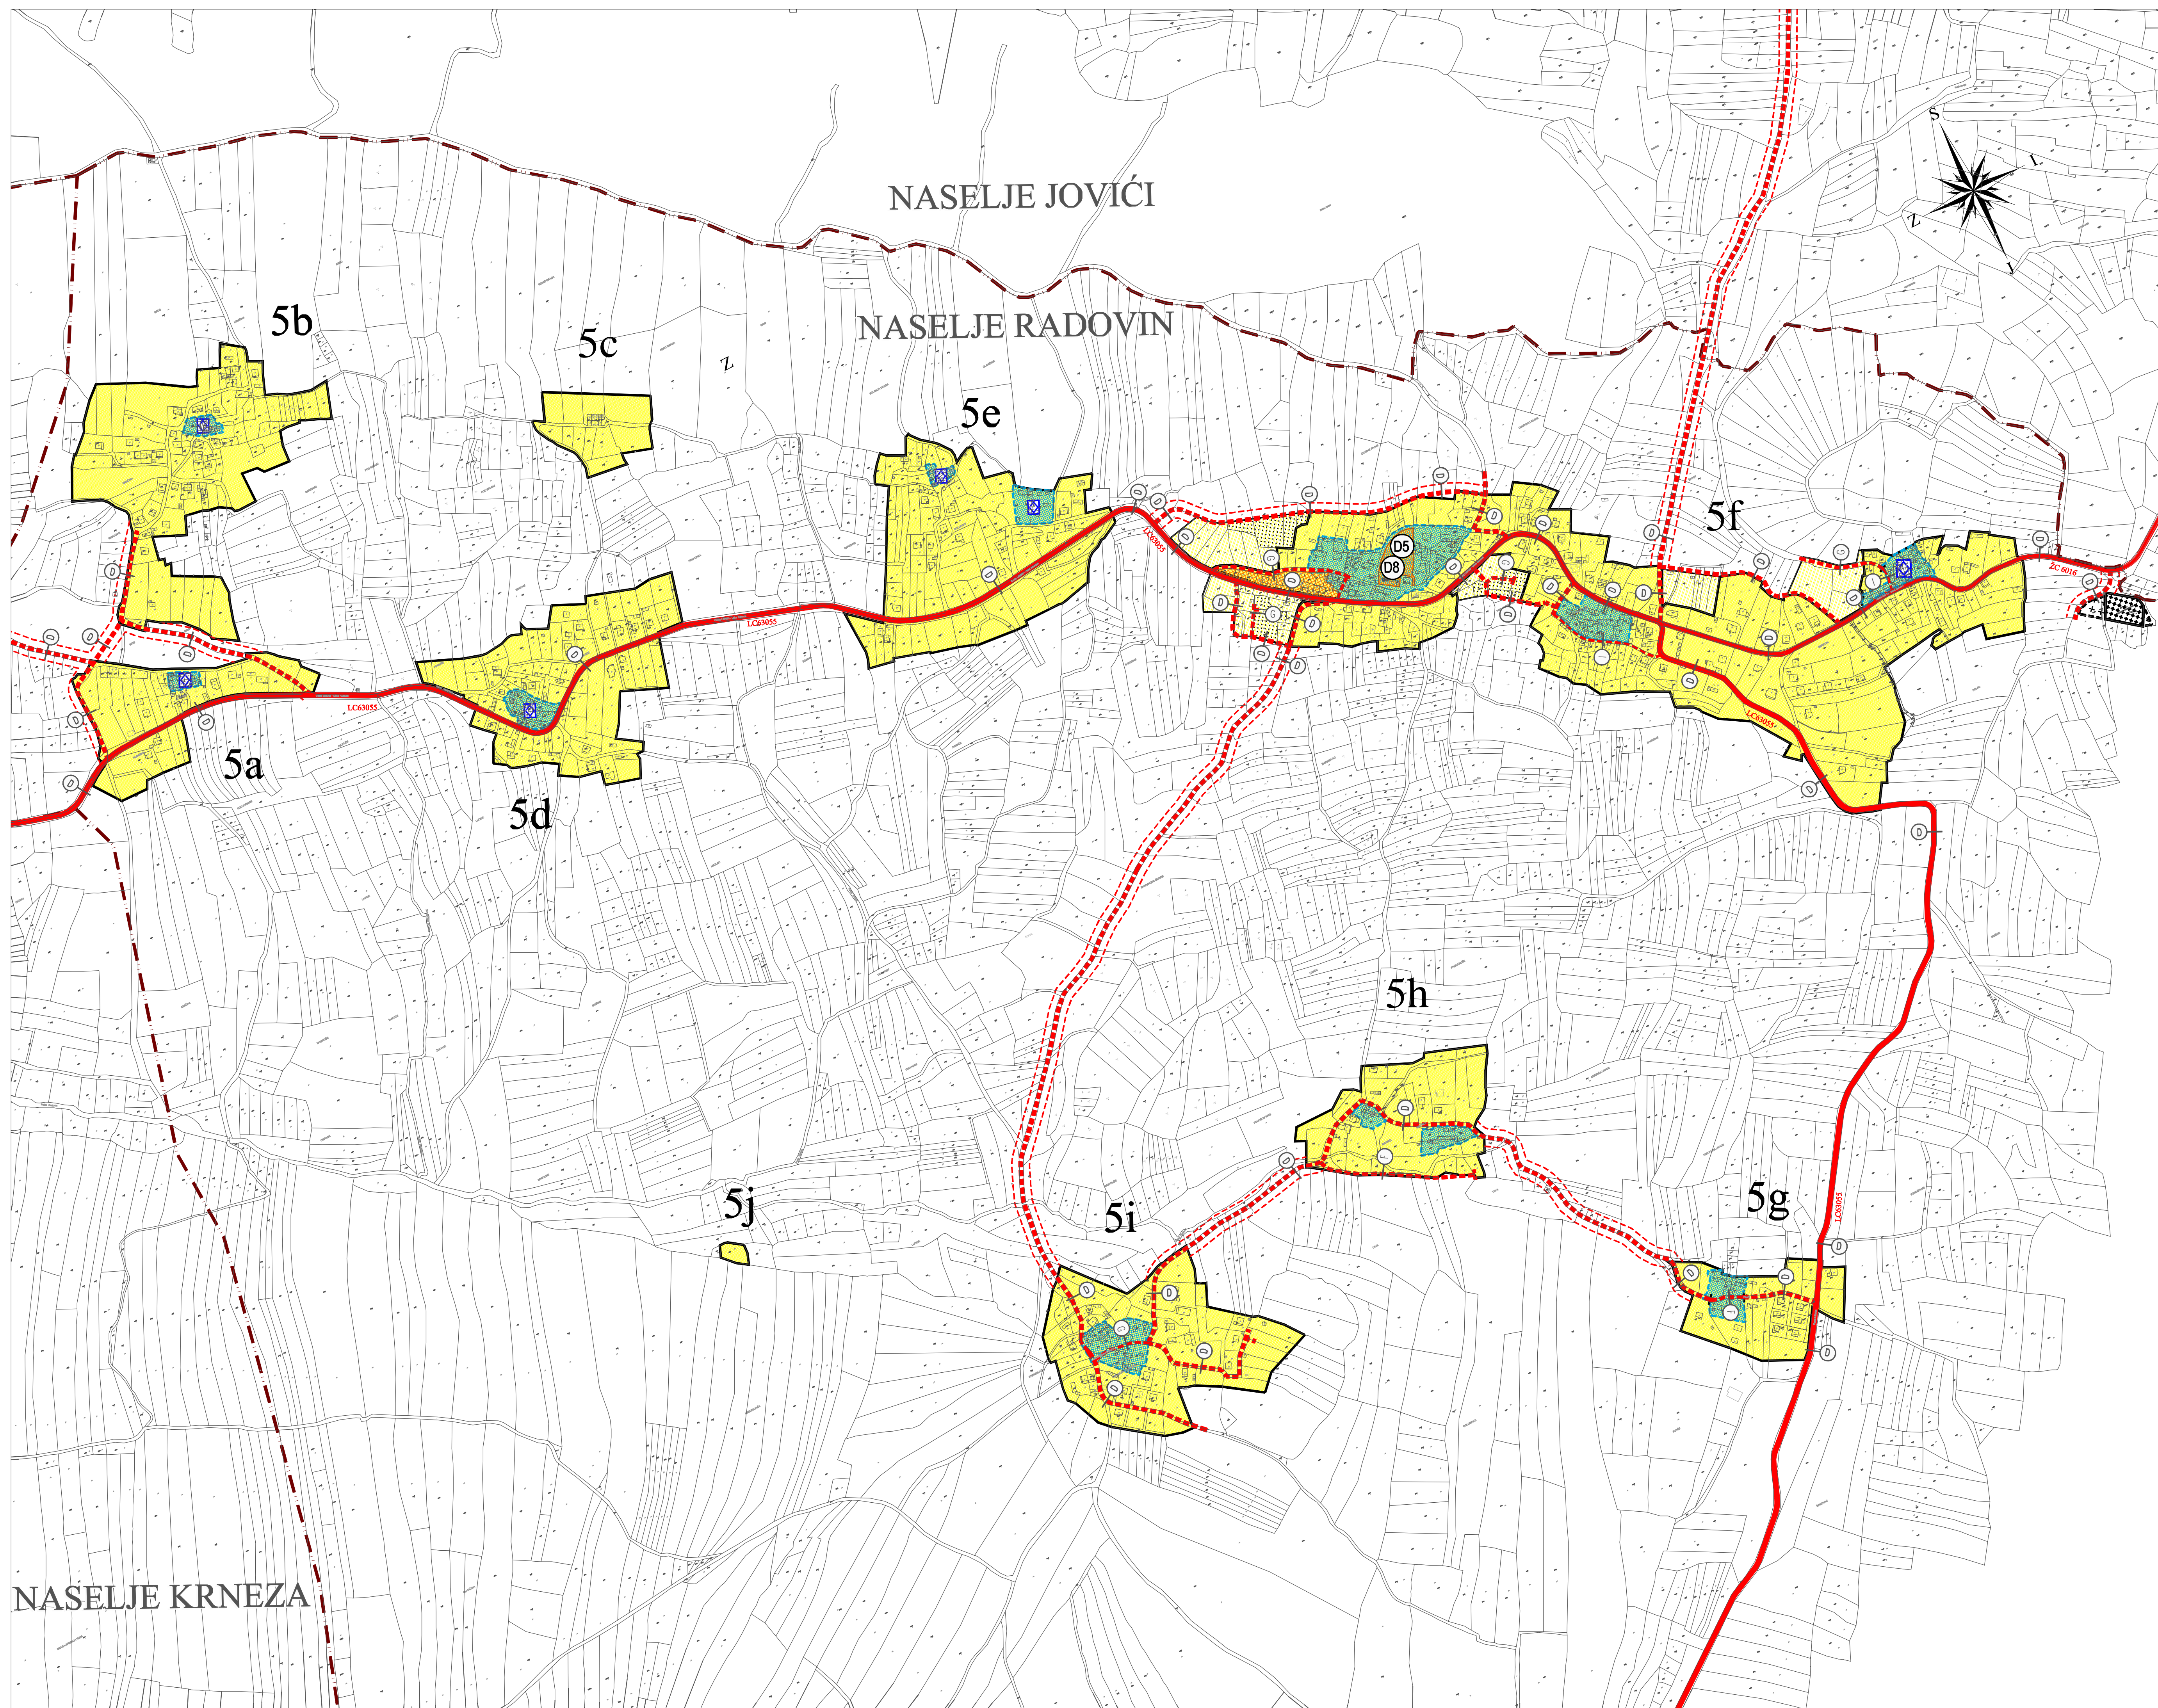

**0. GRANICE:**

- općinska granica
- granica naselja

**1. PROSTORI/POVRŠINE ZA RAZVOJ I UREĐENJE**

- građevinsko područje - izgrađeno
- građevinsko područje - neizgrađeno
- neuređeni dio građevinskog područja

**1.1. Razvoj i uređenje naselja**

- 6a** oznaka građevinske cjeline\*
- izgrađeni dio GP naselja
  - gusto izgrađeni dio
  - pučka graditeljska cjelina
  - stara jezgra naselja
  - neizgrađeni dio GP naselja
  - javna i društvena namjena: (D5) skolska, (D8) vjerska

**1.2. Razvoj i uređenje prostora/površina izvan naselja:**  
izdvojena građevinska područja izvan naselja:

- groblje


**2. PROMET**

**2.1. Cestovni promet**

- županijska cesta (postojeća)
- lokalna cesta (postojeća)
- planirana nova prometnica ili rekonstrukcija postojeće

\* Broj označava građevinsku cjelinu i odnosi se na tablični prikaz GP naselja u Odredbama za provođenje Plana

**NORMALNI PROMETNI PROFILI**

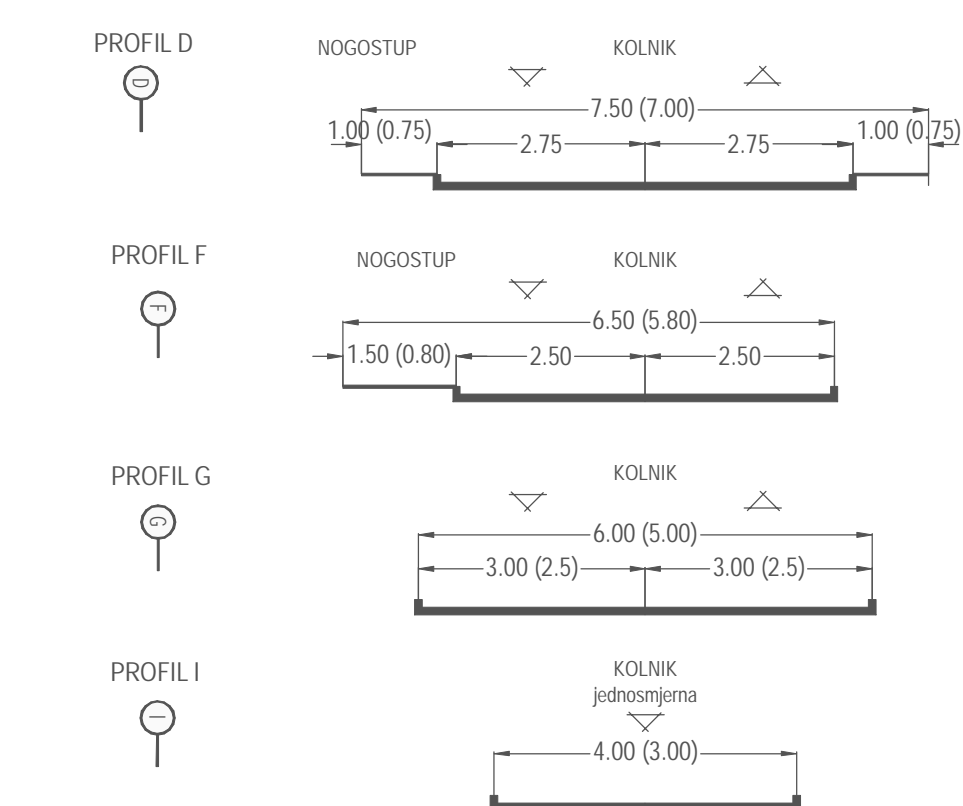

**PRIJEDLOG - PONOVNA JAVNA RASPRAVA**

Županija:	ZADARSKA
Općina:	RAŽANAC
Naziv prostornog plana:	IZMJENE I DOPUNE PROSTORNOG PLANA UREĐENJA OPĆINE RAŽANAC
Naziv kartografskog prikaza:	GRAĐEVINSKO PODRUČJE NASELJA - RADOVIN
Broj kartografskog prikaza:	4d
Mjerilo kartografskog prikaza:	1:5 000
Odluka o izradi prostornog plana	Odluka predstavničkog tijela o donošenju plana
"Službeno glasilo Općine Ražanac" br. 07/19	"Službeno glasilo Općine Ražanac" br. Javni uvid održan
Javna rasprava (datum objave):	od: 8. veljače 2022. do: 9. ožujka 2022.
*Zadarski list* 8. veljače 2022.	od: do:
*Zadarski list*	
Pečat tijela odgovornog za provođenje javne rasprave:	Odgovorna osoba za provođenje javne rasprave:
	Anita Krpina, struč. spec. admin. publ.
Suglasnost na plan prema članku 108. Zakona o prostornom uređenju (NN 153/13, 65/17, 114/18, 39/19 i 98/19)	Ministarstvo prostornog uređenja, graditeljstva i državne imovine (Klasa: Ur. br. , datum: )
Pravna osoba/tijelo koje je izradilo plan:	<b>BLACK PROJEKT d.o.o.</b>
Pečat pravne osobe/tijela koje je izradilo plan:	Odgovorna osoba:
	Željko Predovan, dipl.ing. arh.
Odgovorni voditelj:	Željko Predovan, dipl.ing. arh.
Stručni tim u izradi plana:	1. Željko Predovan, dipl.ing. arh. 2. Stjepan Tony Brčić, dipl.ing. upp. 3. Ivan Šegvić, mag.ing. arh. 4. Igor Alibabić, dipl.ing. arh. 5. Lovre Predovan, mag.ing. arh. 6. Luka Predovan, struč.spec.ing. arh. 7. Zlatko Azarić, graditelj.
Pečat predstavničkog tijela:	Predsjednik predstavničkog tijela:
Istovjetnost ovog prostornog plana s izvornikom ovjerava:	Pečat nadležnog tijela:
(ime, prezime i potpis)	