
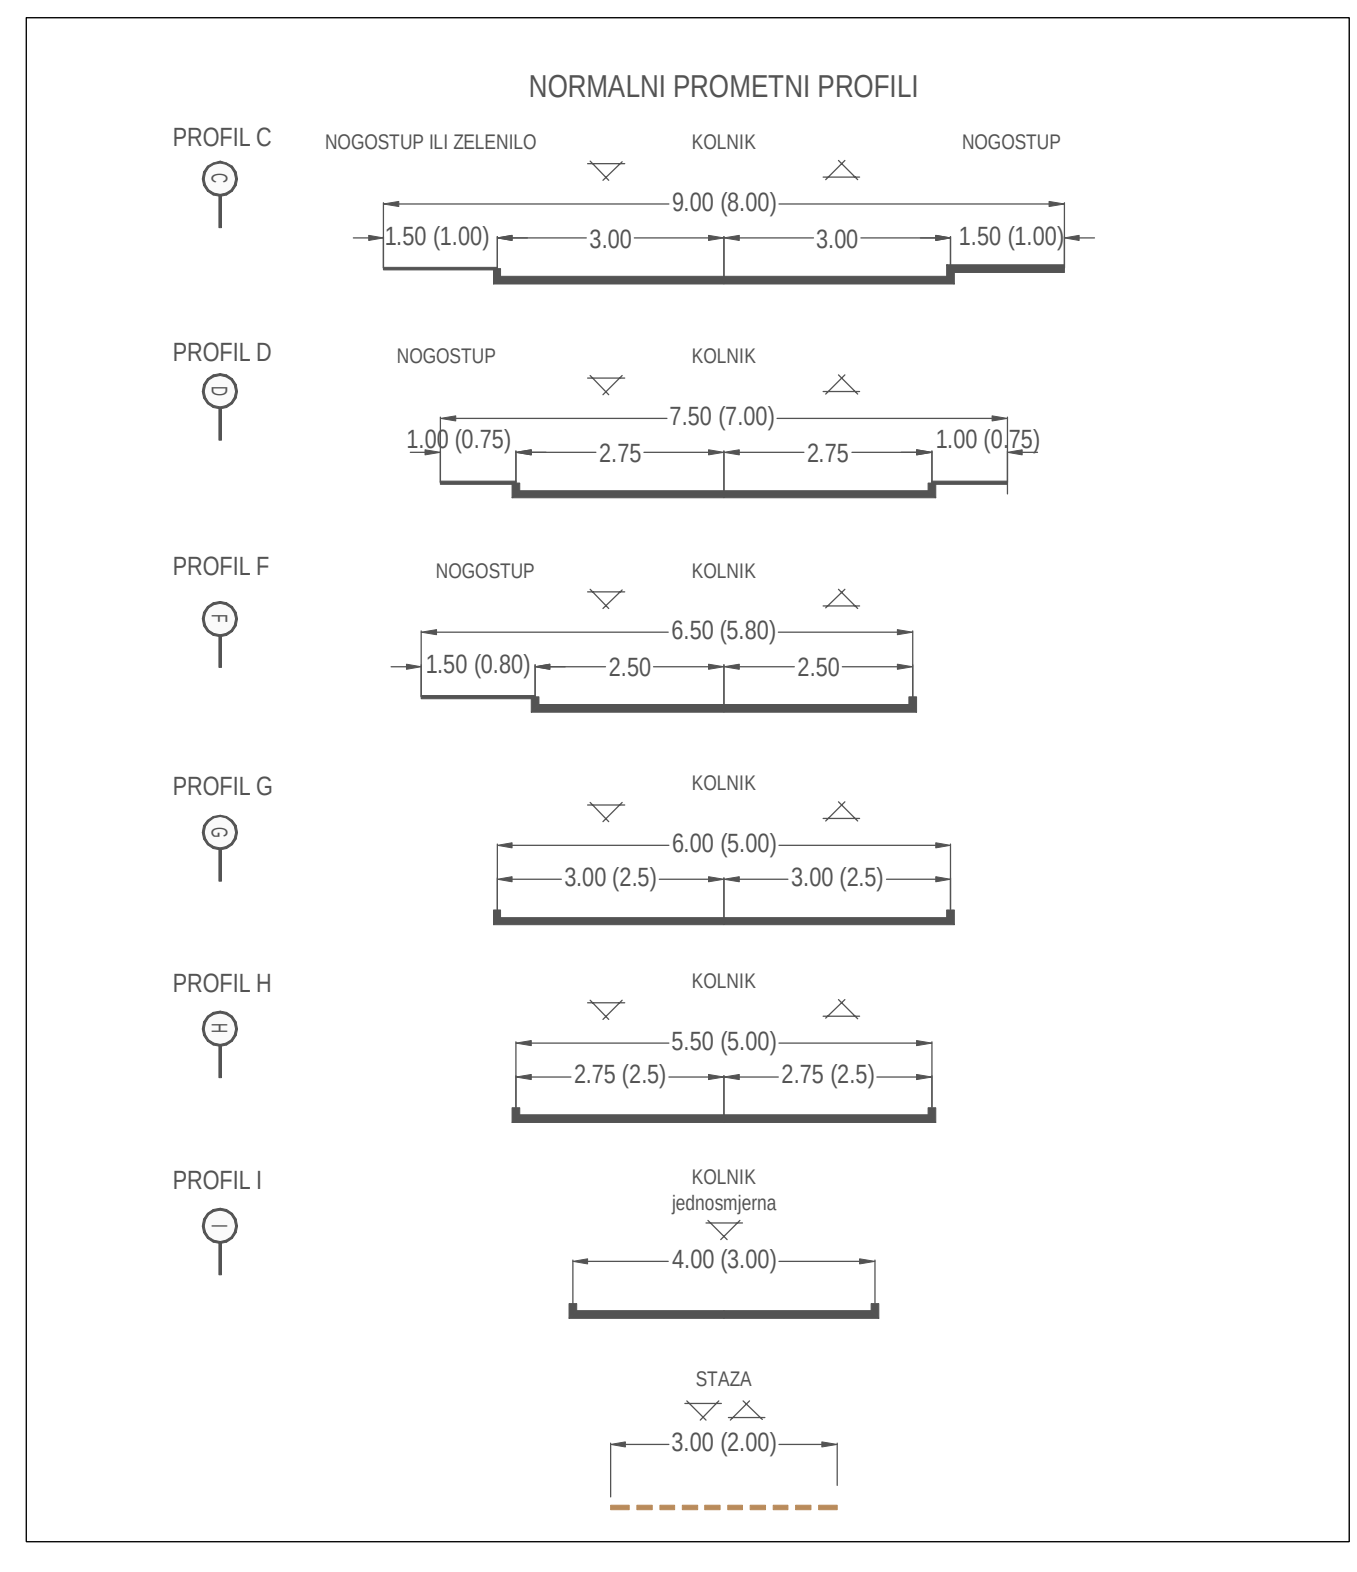


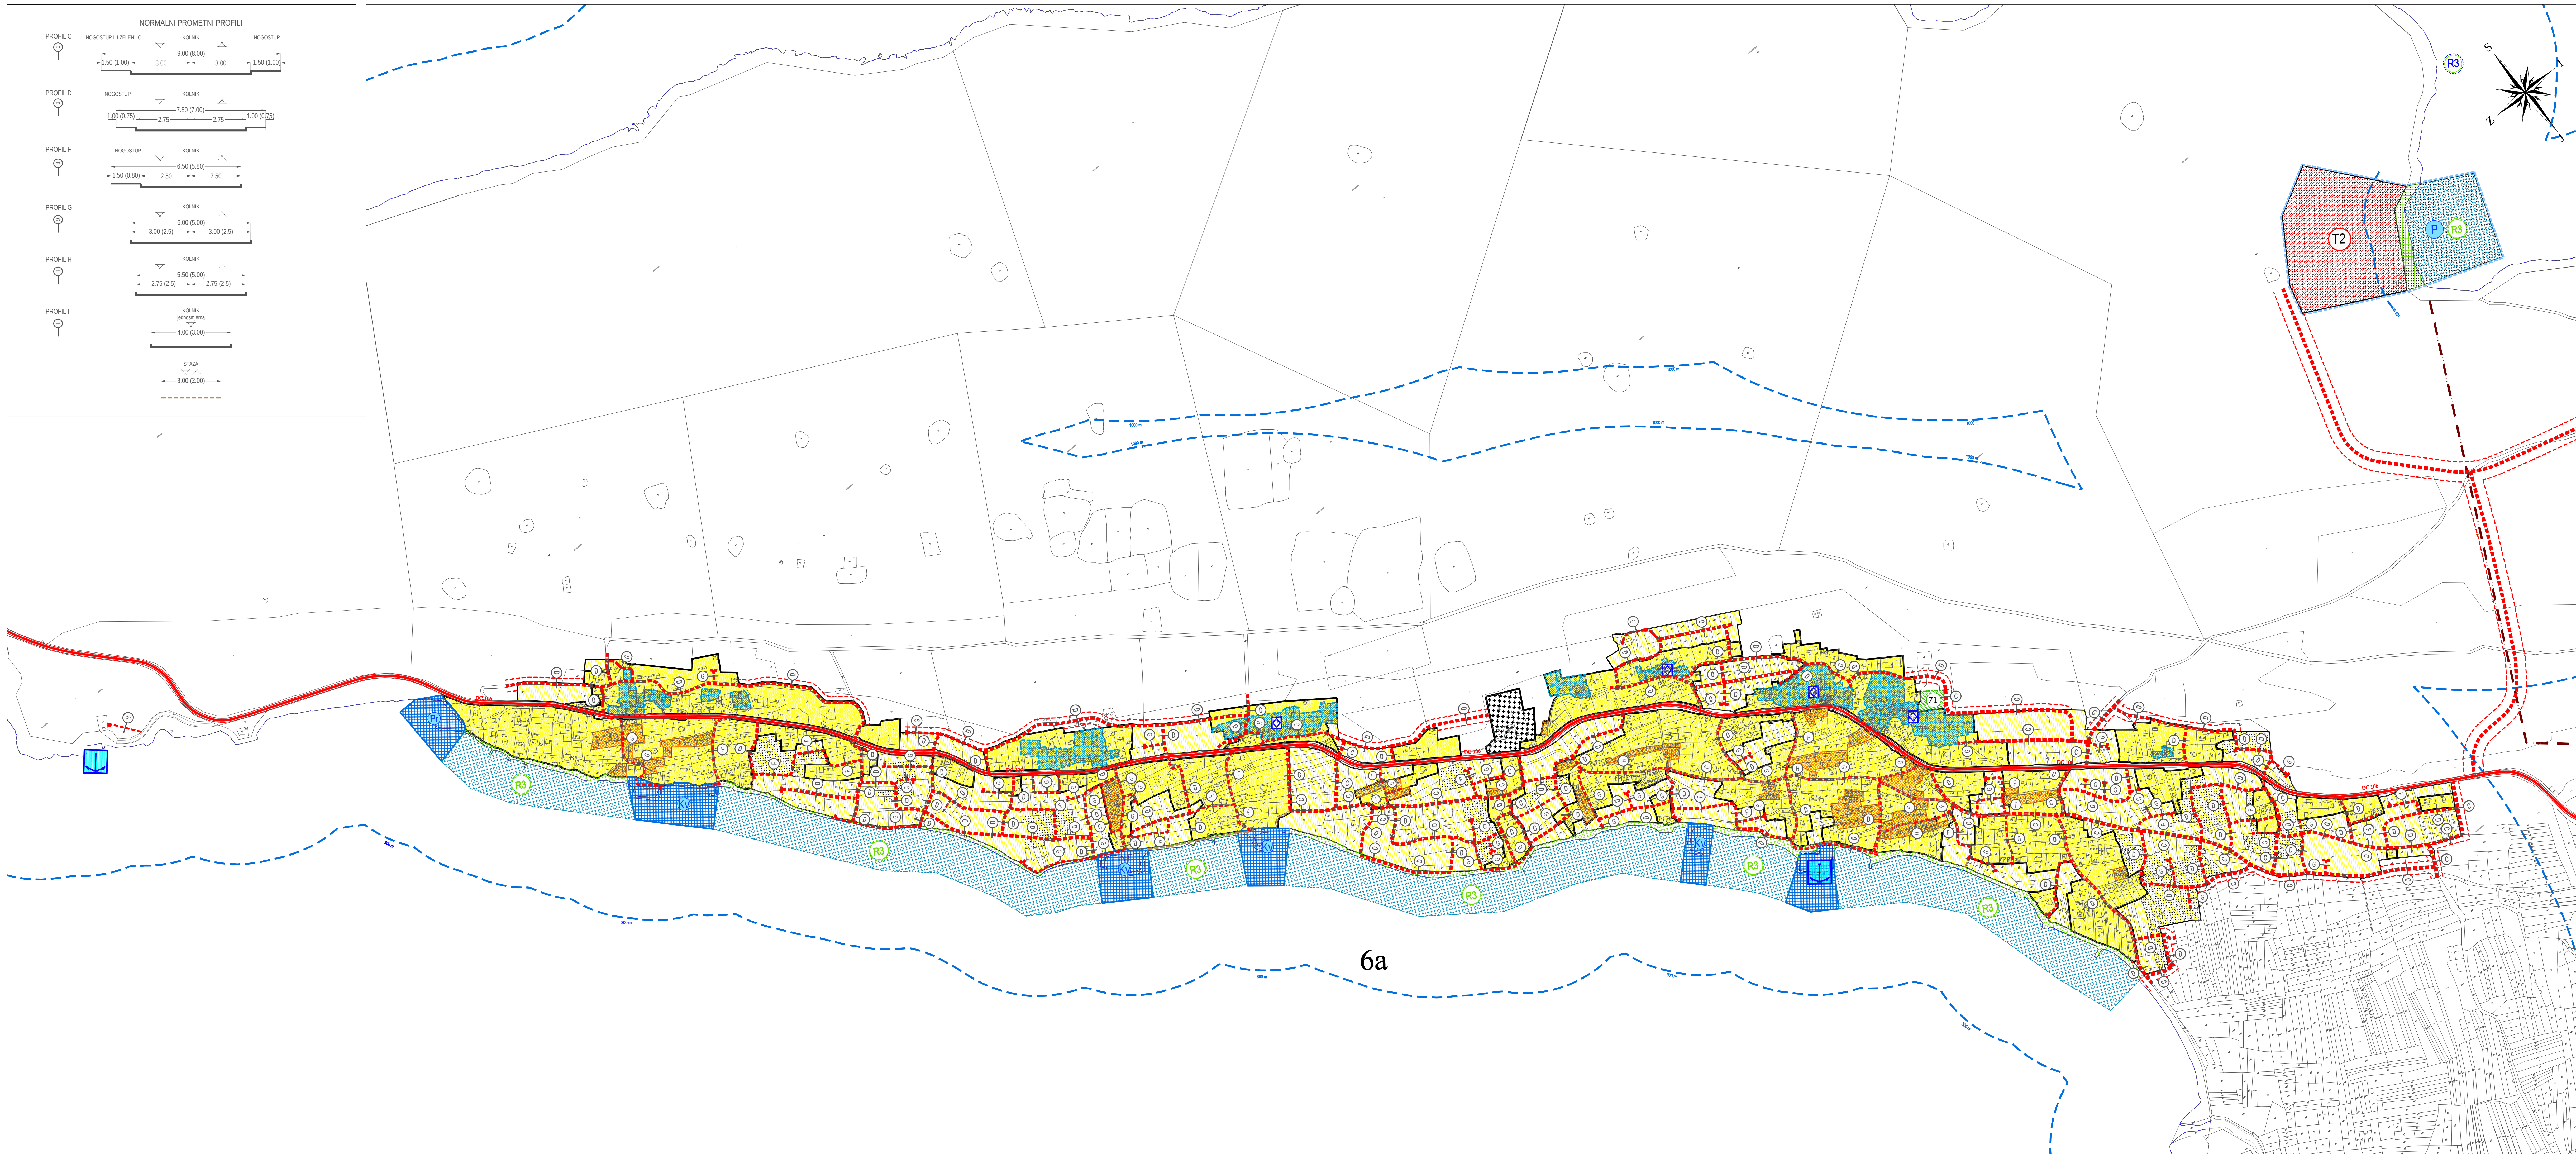

0. GRANICE:

- općinska granica
- prostor ograničenja (zaštitni obalni pojas)
- obalna linija (razgraničenje kopna i mora)
- obuhvat obvezne izrade UPU-a

1. PROSTORI/POVRŠINE ZA RAZVOJ I UREĐENJE

- građevinsko područje - izgrađeno
- građevinsko područje - neizgrađeno
- neuređeni dio građevinskog područja

1.1. Razvoj i uređenje naselja

- 6a** oznaka građevinske cjeline*
- izgrađeni dio GP naselja
 - gusto izgrađeni dio
 - pučka graditeljska cjelina
 - stara jezgra naselja
 - neizgrađeni dio GP naselja
 - javna zelena površina: (Z1) javni park

1.2. Razvoj i uređenje prostora/površina izvan naselja

(a) izdvojena građevinska područja izvan naselja:

- gospodarska namjena:
- ugostiteljsko-turistička: (T2) turističko naselje
- groblje

(b) zahvati u prostoru izvan građevinskog područja:

- sportsko-rekreacijske namjene: namjena: (R3) uređena morska plaža

2. PROMET

2.1. Cestovni promet

- državna cesta
- planirana nova prometnica ili rekonstrukcija postojeće
- planirani prometni koridori

2.2. Pomorski promet

- morska luka za javni promet - lokalnog značaja:
- komunalni vez - izdvojeni dio luke otvoren za javni promet
- privezište u komercijalne svrhe
- privezište u zoni ugostiteljsko-turističke namjene (planirano)

OPĆINA RAŽANAC 4. GRAĐEVINSKO PODRUČJE NASELJA RTINA

MJ. 1:5000

PRIJEDLOG - PONOVA JAVNA RASPRAVA

Županija: Općina:	ZADARSKA RAŽANAC
Naziv prostornog plana:	IZMJENE I DOPUNE PROSTORNOG PLANA UREĐENJA OPĆINE RAŽANAC
Naziv kartografskog prikaza:	GRAĐEVINSKO PODRUČJE NASELJA - RTINA
Broj kartografskog prikaza:	4e
Mjerilo kartografskog prikaza:	1:5 000
Odluka o izradi prostornog plana	Odluka predstavničkog tijela o donošenju plana
"Službeno glasilo Općine Ražanac" br. 07/19	"Službeno glasilo Općine Ražanac" br. 07/19
Javna rasprava (datum objave):	Javni uvid odbran
"Zadarski list" 8. veljače 2022.	od: 8. veljače 2022. do: 9. ožujka 2022.
"Zadarski list"	od: do:
Pečat tijela odgovornog za provođenje javne rasprave:	Odgovorna osoba za provođenje javne rasprave:
	Anita Kipina, struč. spec. adm. publ.
Suglasnost na plan prema članku 108. Zakona o prostornom uređenju (NN 153/13, 65/17, 114/18, 39/19 i 98/19)	Ministarstvo prostornog uređenja, graditeljstva i državne imovine
(Klasa: Ur.br.: datum:)	
Pravna osoba/tijelo koje je izradilo plan:	BLCK PROJEKT d.o.o.
Pečat pravne osobe/tijela koje je izradilo plan:	Odgovorna osoba:
	Željko Predovan, dipl.ing. arh.
Odgovorni voditelj:	Željko Predovan, dipl.ing. arh.
Stručni tim u izradi plana:	1. Željko Predovan, dipl.ing. arh. 2. Stephen Tony Brčić, dipl.ing. up. 3. Ivan Šepić, mag.ing. arh. 4. Igor Alibalić, dipl.ing. el.
Pečat predstavničkog tijela:	Predsjednik predstavničkog tijela:
Istovjerenost ovog prostornog plana s izvornikom ovjerava:	Pečat nadležnog tijela:
(ime, prezime i potpis)	

* Broj označava građevinsku cjelinu i odnosi se na tablični prikaz GP naselja u Odborima za provođenje Plana